



**PREHLADNÁ SITUÁCIA
M 1:2500**

k.ú. Levice
okres: LEVICE
kraj: NITRIANSKY

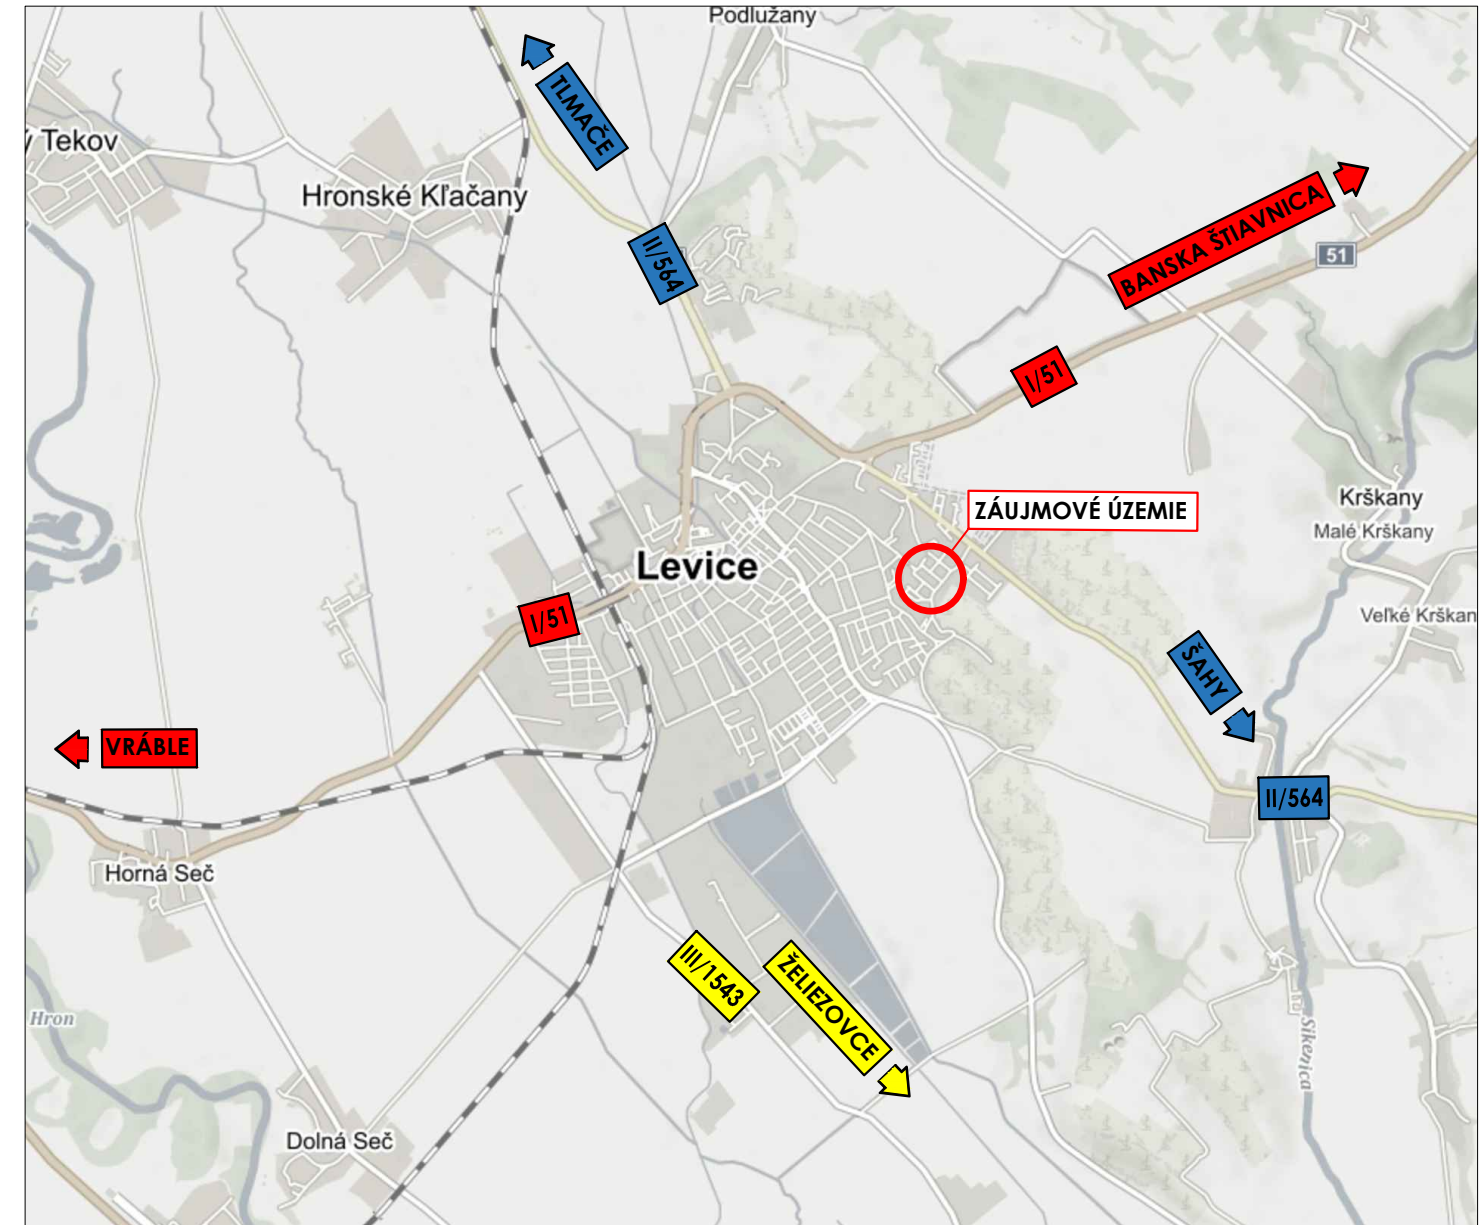

POZNÁMKA:
PRED ZAHÁJENÍM STAVEBNÝCH PRÁC JE NUTNÉ VYTÝČIŤ VŠETKY INŽINIERSE SIETE ICH SPRÁVCAMI !!!
PROJEKTANT NENESIE ZODPOVEDNOSŤ ZA ZMENY USKUTOČNENÉ BEZ JEHO PÍSMENNÉHO SÚHLASU
ZHOTOVITEĽ JE POVINNÝ PREMERAŤ VŠETKY ROZMERY NA STAVBE

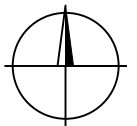

ZÁKAZKA:		GENERÁLNY DODÁVATEĽ:	
PARKOVACIA POLITIKA V MESTE LEVICE, SÍDLISKO VINOHRADY		daqe DAQE Slovakia s.r.o. Pribinova 8953/62, 010 01 Žilina	
PRÍLOHA:		ČÍSLO ZÁKAZKY:	22_27_K
PREHLADNÁ SITUÁCIA		DÁTUM:	05/2022
INVESTOR: Mesto Levice, Námestie hrdinov č.1, 934 01 Levice		STUPEŇ:	OHLÁSNIÉ STAVBY
KRAJ: NITRIANSKY	OKRES: LEVICE	MIERKA:	1:2500
K.Ú.: LEVICE		FORMÁT:	2xA4
ZODPOVEDNÝ PROJEKTANT:	KONTROLOVAL:	ČÍSLO PRÍLOHY:	SÚPRAVA:
ING. MARIÁN KOPČEK	doc. ING. MARTIN PITOŇÁK, PHD.	2	
VYPRACOVAL:			
ING. JOZEF GÁBOR			