










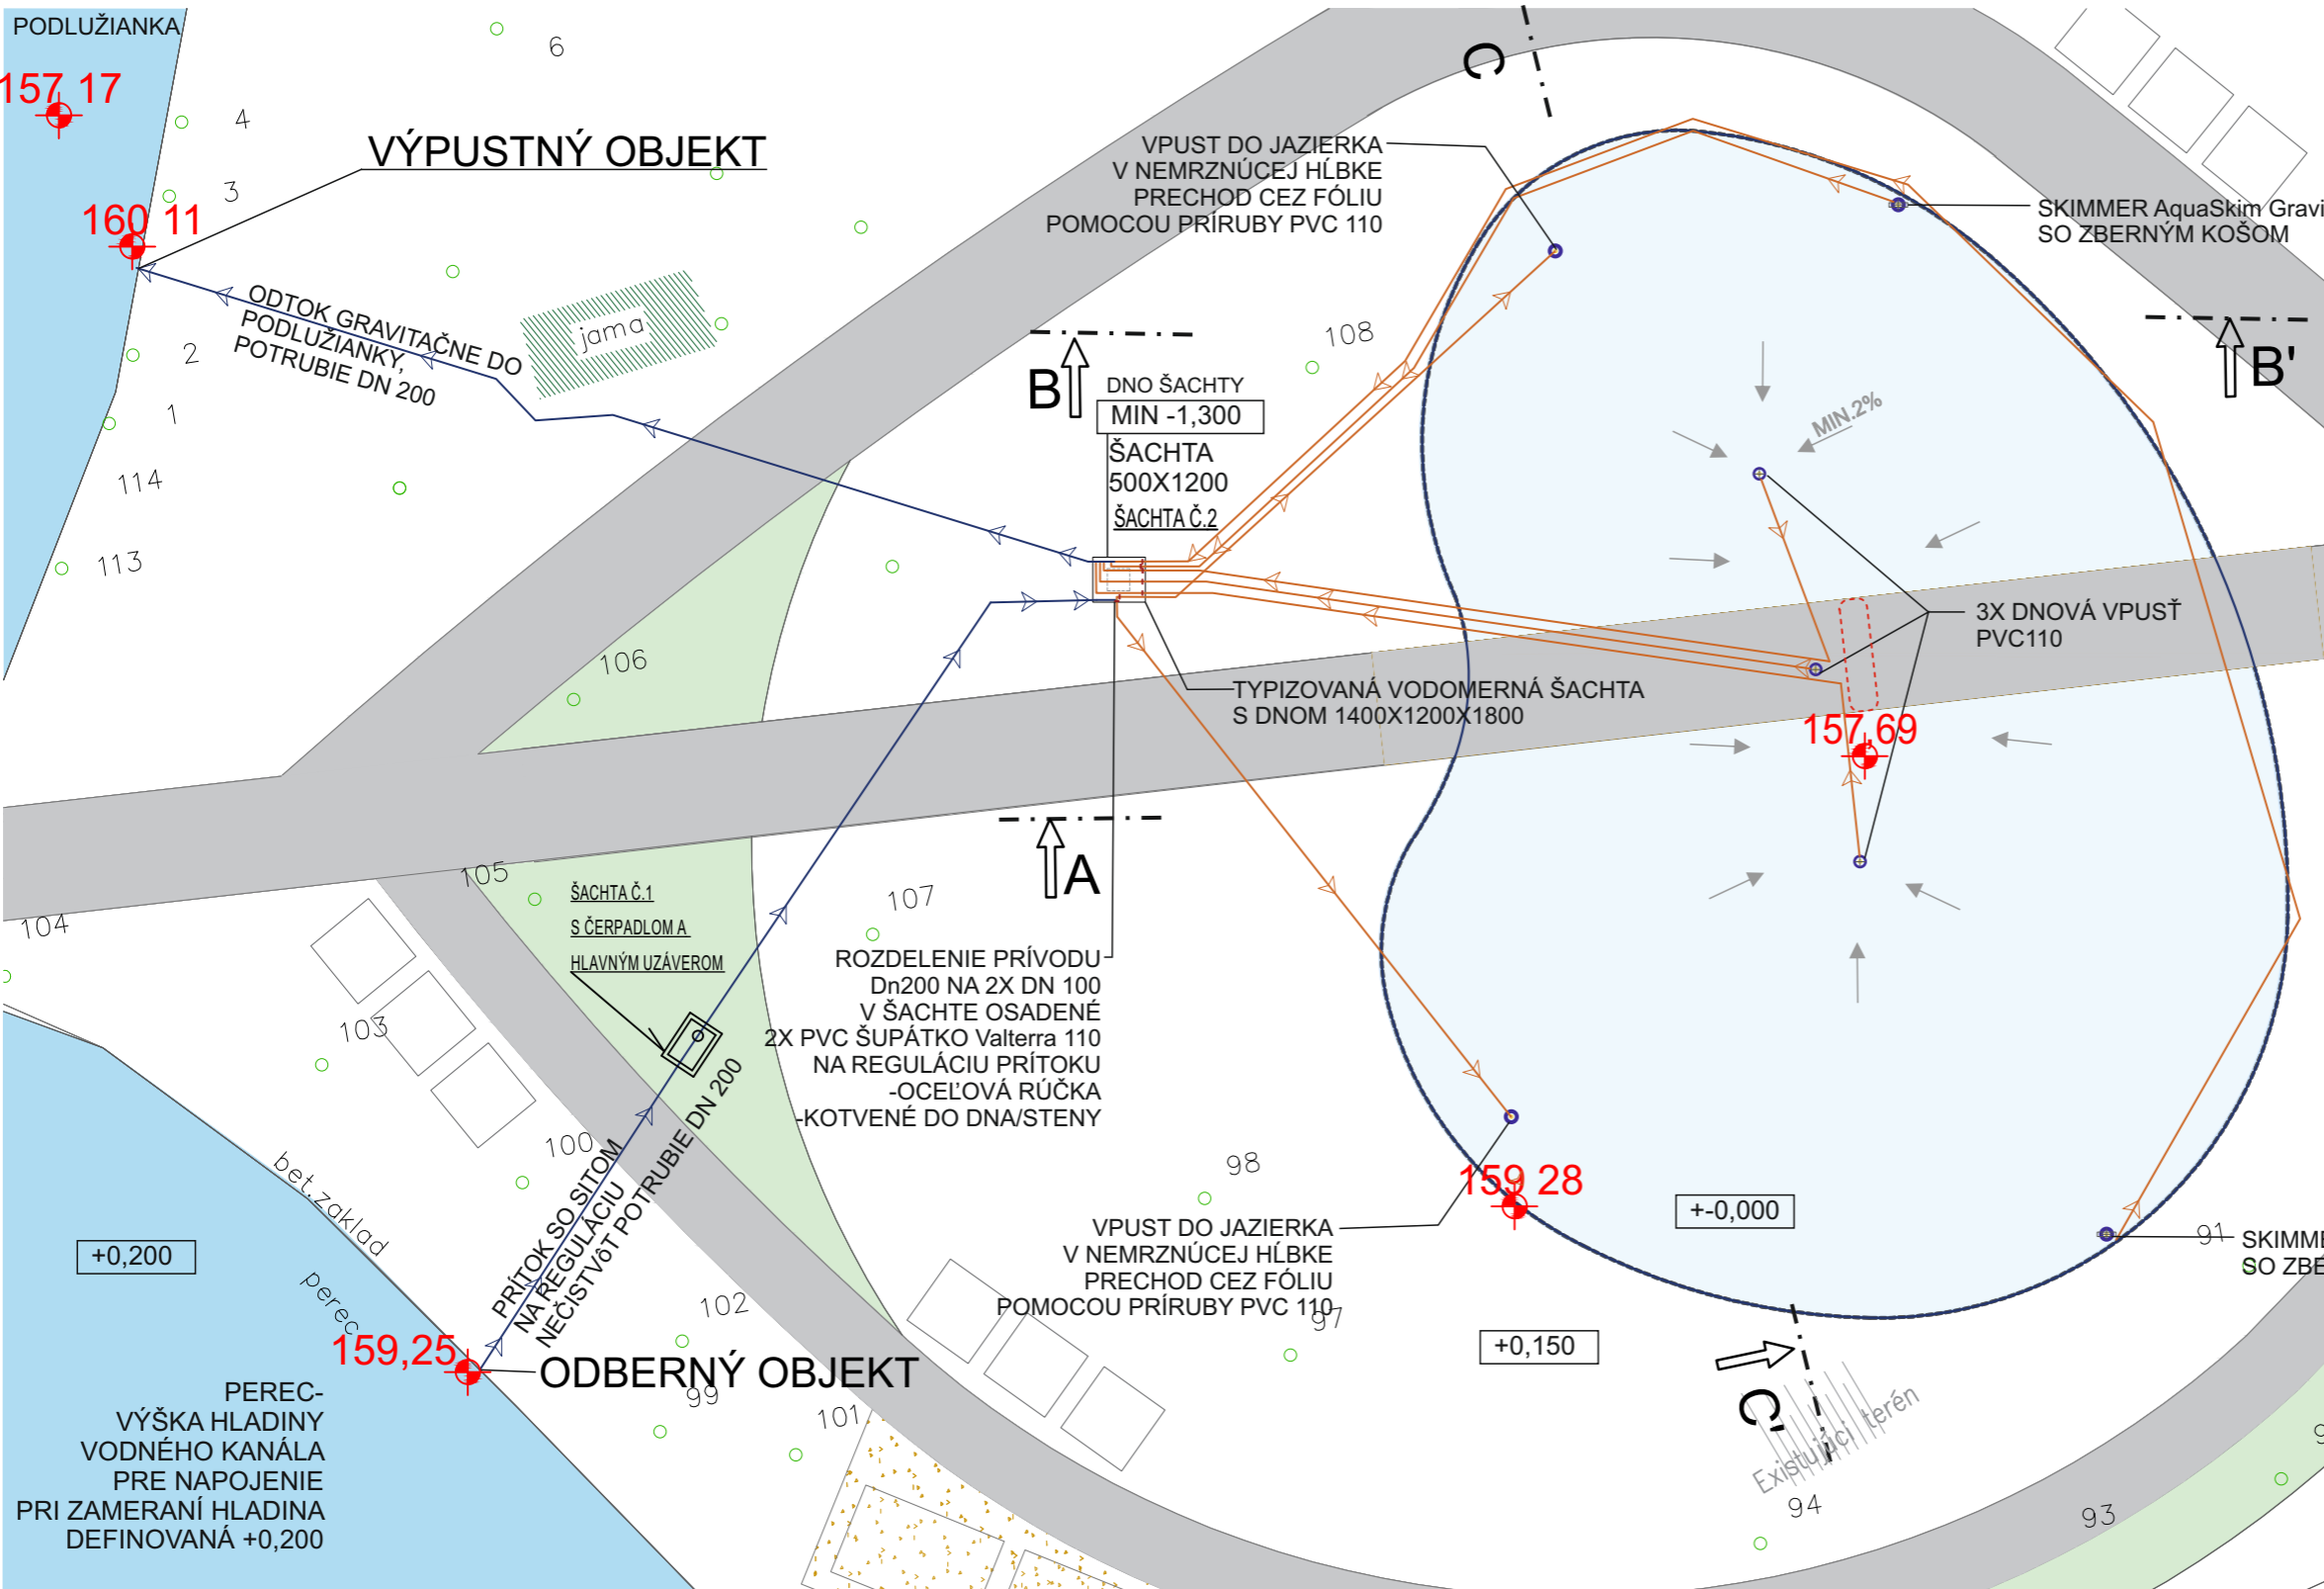


### LEGENDA GRAFICKÝCH ZNAČENÍ

-  KOMUNIKÁCIA - SPEVNENÁ (KAMEŇ/MLAT)
-  ZÁHONY
-  TRÁVNATÁ PLOCHA
-  VODNÝ PRVOK 597 M2
-  LÍNOVÝ VODNÝ PRVOK
-  KMEŇ -JESTVUJÚCE STROMY LISTNATÉ
-  KMEŇ- JESTVUJÚCE STROMY IHLIČNATÉ
-  KMEŇ NAVRHOVANÉ STROMY - 45 KS
-  POZÍCIA MOŽNÉHO UMIESTNENIA REMESELNÉHO STÁNKU
-  GRAVITAČNÝ SYSTÉM POTRUBIA A TVAROVIEK KG PVC-U DN 110 S OZNAČENÍM SMERU TOKU
-  GRAVITAČNÝ SYSTÉM POTRUBIA A TVAROVIEK KG PVC-U DN 200 S OZNAČENÍM SMERU TOKU



M1:200 ŠTYLIZOVANÉ VEDENIE POTRUBÍ PRIETOKU JAZIERKA

+0,000=VODNÁ HLADINA JAZIERKA =159,28 M.N.M

|                  |  |        |                   |
|------------------|--|--------|-------------------|
| GEN. PROJEKTANT: | PROART- PROJEKTOVANIE A REALIZÁCIA STAVIEB, s.r.o. |        |                   |
| ZODP.PROJEKTANT: | ING. JAROSLAVA VAŠKOVÁ                             | AUTOR: | ING. JÁN KOKORUĎA |
| INVESTOR:        | MESTO LEVICE                                       |        |                   |
| MIESTO STAVBY:   | LEVICE; KÚ LEVICE parc.číslo: 5934,5933            |        |                   |
| DÁTUM:           | NOVEMBER 2021                                      |        |                   |

**JVS**  
 Vodohospodárske stavby  
 e-mail: vaskova.jaroslava@gmail.com

**PROART**  
 SLÁDKOVIČOVA 2, 934 01 LEVICE  
 tel.: 036/631 82 35, fax: 036/630 70 80  
 e-mail: proart@proart.sk  
 http: www.proart.sk

|   |                       |                          |             |
|---|-----------------------|--------------------------|-------------|
| STAVBA: <b>REVITALIZÁCIA HRADNÉHO PARKU V LEVICIACH<br/>OBNOVA JAZIERKA</b> | OBJEKT :              | REKONŠTRUKCIA NÁDRŽE     | ČÍSLO SADY: |
|   | ÚČEL:                 | PSP                      |             |
|   | ZÁK.Č.:               | VS 21/19                 |             |
| OBSAH: <b>SITUÁCIA - SCHÉMA ZAPOJENIA</b>                                   | MIERKA: <b>1: 200</b> | ČÍS. PRÍLOHY: <b>C-1</b> |             |