




NÁVRH NIVELETY DŇA JAZERA
REZ A-A

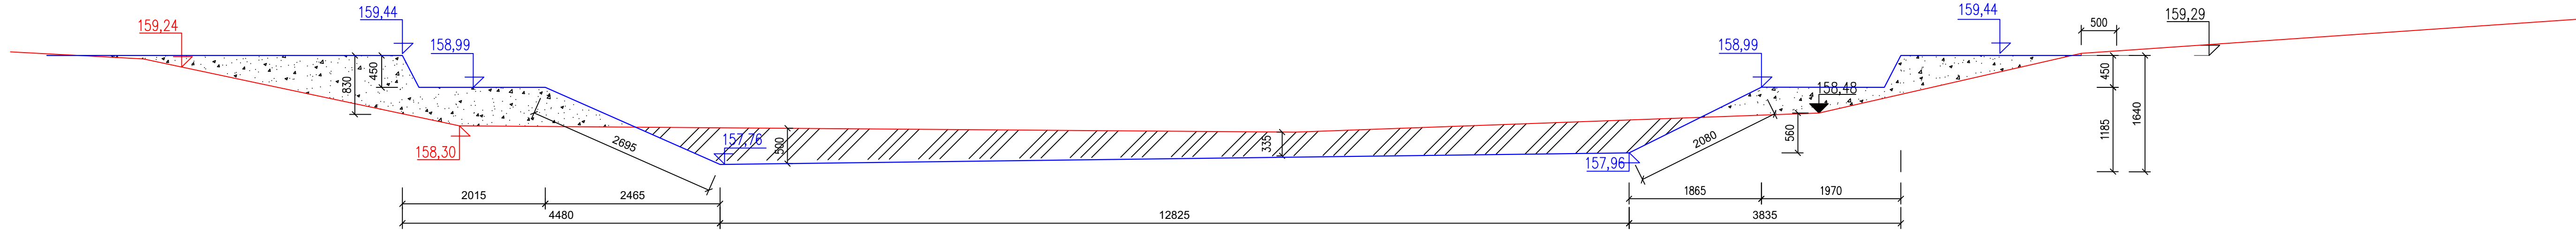

REZ C-C

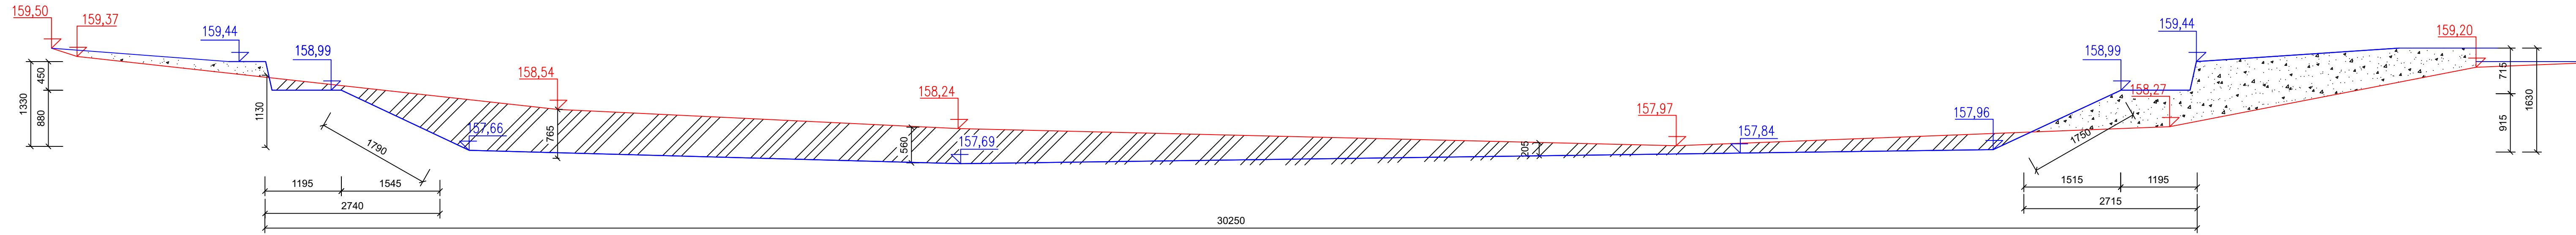


REZ B-B

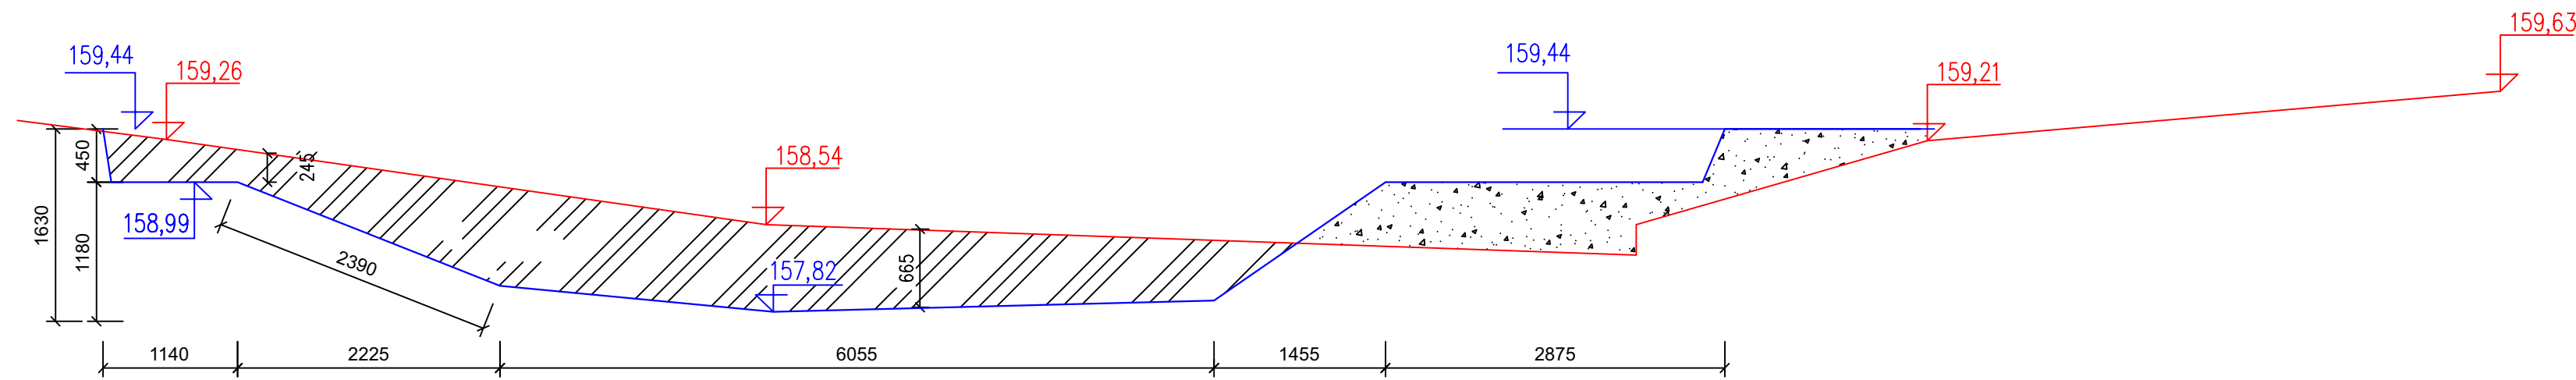

+0,000=VODNÁ HLADINA JAZIERKA =159,28 M.N.M

GEN. PROJEKTANT:	PROART-PROJEKTOVANIE A REALIZÁCIA STAVIEB, s.r.o.
ZODP.PROJEKTANT:	ING. JAROSLAVA VAŠKOVÁ
INVESTOR:	MESTO LEVICE
MIESTO STAVBY:	LEVICE,KÚ LEVICE parc.číslo: 5934,5933
DÁTUM:	NOVEMBER 2021

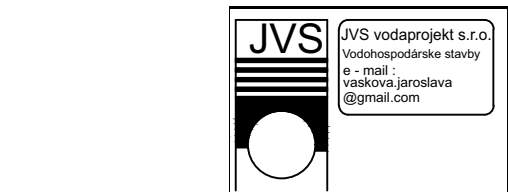

PROART
SLÁDKOVIČOVA 2, 934 01 LEVICE
tel. 036/631 82 35, fax 036/630 70 80
e-mail: proart@proart.sk
http: www.proart.sk

STAVBA	REVITALIZÁCIA HRADNÉHO PARKU V LEVICIACH OBNOVA JAZIERKA
OBSAH	REZ A-A', B-B', C-C'

OBJEKT :	REKONŠTRUKCIA NÁDRŽE	ČÍSLO SADY:
ÚČEL:	PSP	
ZÁK.Č.:	VS 21/19	
MIERKA	1: 50	
	ČÍS. PRÍLOHY :	
	C-2	