




### ŠTYLIZOVANÁ SCHÉMA ZAPOJENIA PRIETOKU M 1:50

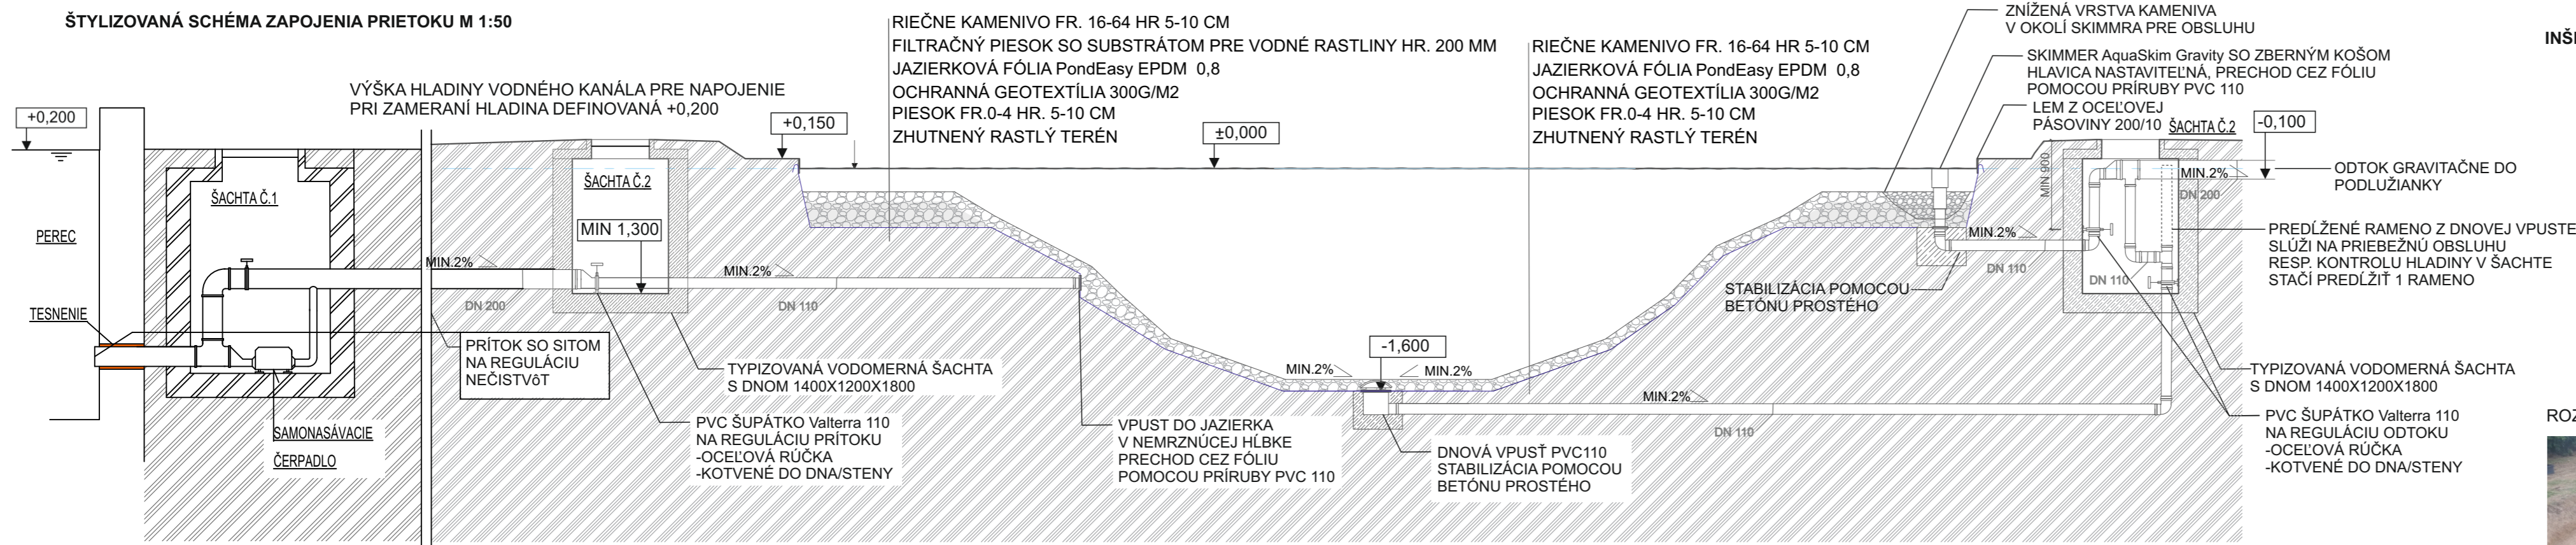

### DETAIL NAPOJENIA SKIMRA A OKRAJ JAZIERKA 1:20

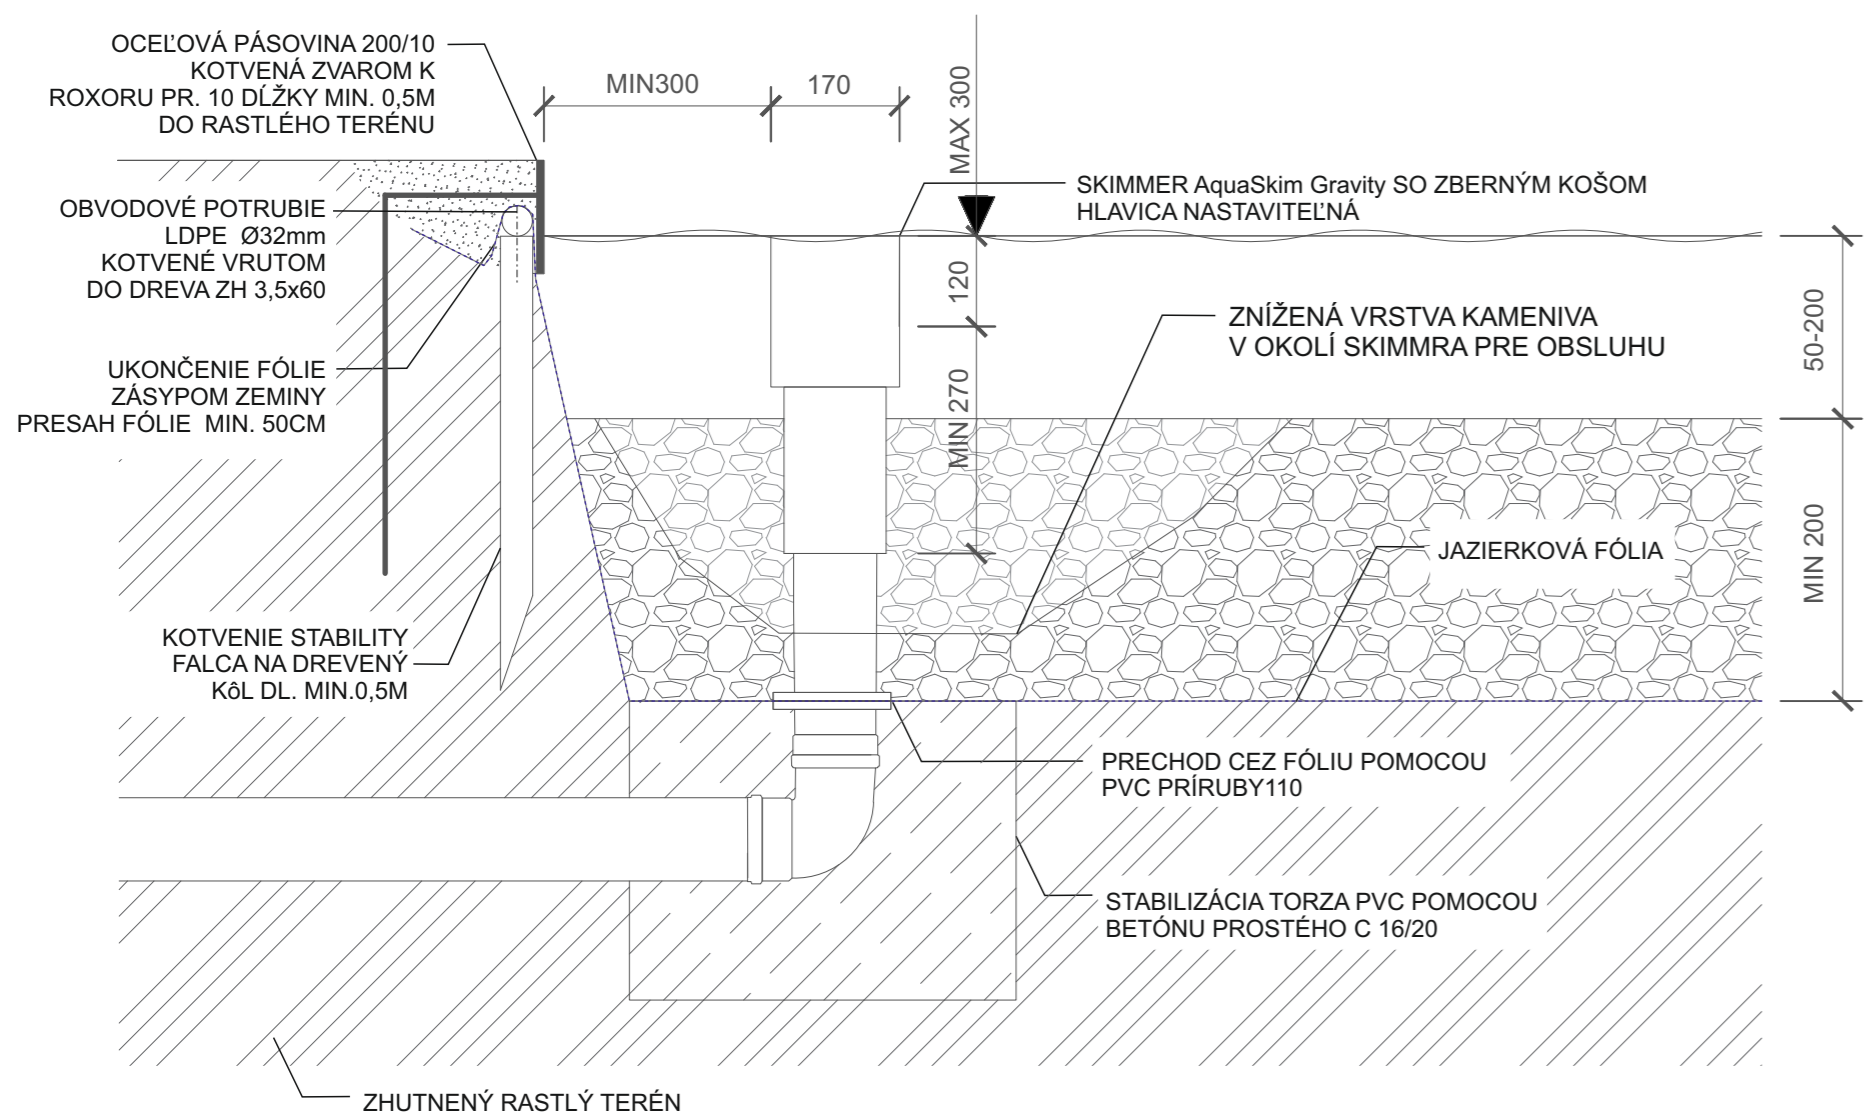

### DETAIL OSADENIA DNOVEJ VPUSŤE 1:20

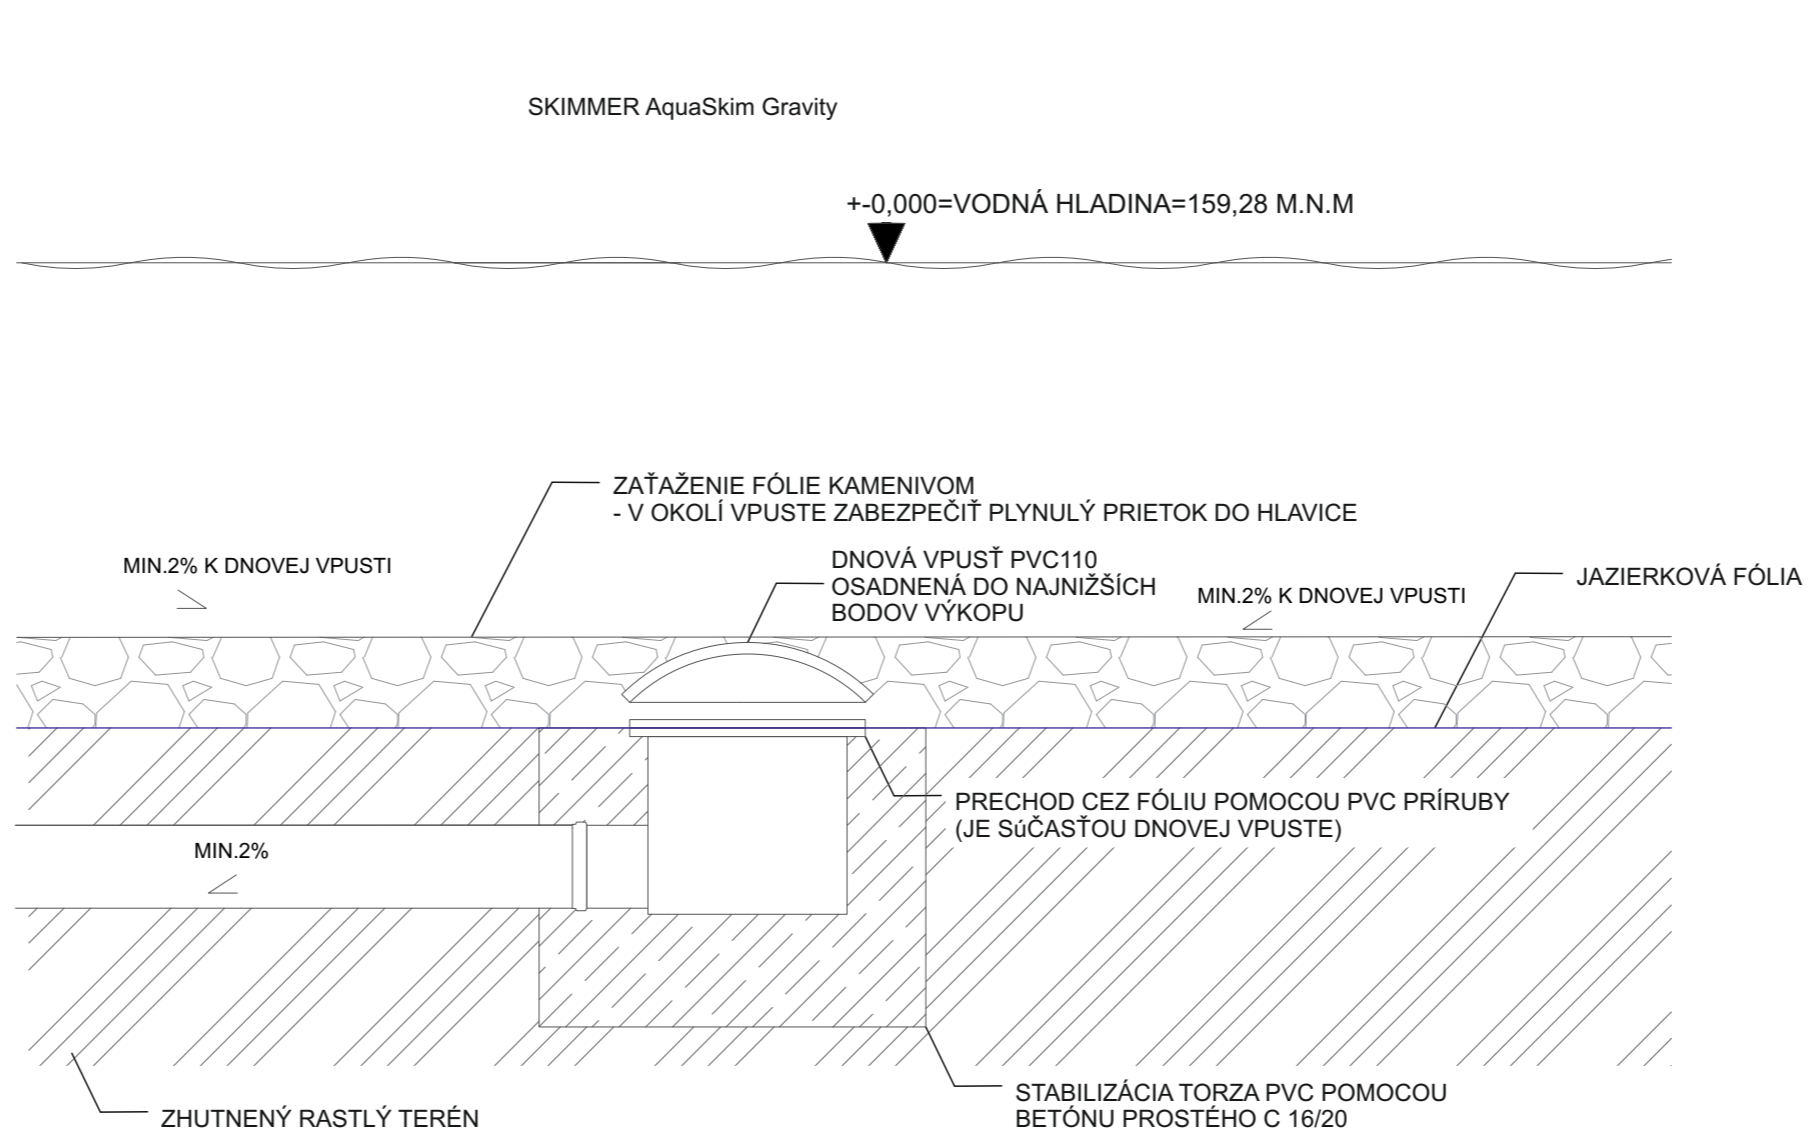

### INŠPIRAČNÉ FOTO KOMPONENTOV:



### ROZVOD POTRUBÍ



### KOTVENIE LEMU FÓLIE



**POZNÁMKY:**  
Gravitačný systém z rúr a tvaroviek KG PVC-U.  
Po osadení jazierkovej fólie je potrebné vykonať zátopovú skúšku.  
+0,000=VODNÁ HLADINA JAZIERKA =159,28 M.N.M

GEN. PROJEKTANT:	PROART- PROJEKTOVANIE A REALIZÁCIA STAVIEB, s.r.o.
ZODP.PROJEKTANT:	ING. JAROSLAVA VAŠKOVÁ
INVESTOR:	MESTO LEVICE
MIESTO STAVBY:	LEVICE; KÚ LEVICE parc.číslo: 5934,5933
DÁTUM:	NOVEMBER 2021



STAVBA:	REVITALIZÁCIA HRADNÉHO PARKU V LEVICIACH OBNOVA JAZIERKA	OBJEKT :	REKONŠTRUKCIA NÁDRŽE	ČÍSLO SADY:
OBSAH:	VZOROVÝ REZ -DETAILY	ÚČEL:	PSP	
		ZÁK.Č.:	VS 21/19	
		MIERKA:	ČÍS. PRÍLOHY:	
		1: 50	C-3	

**PROART**  
SLÁDKOVIČOVA 2, 934 01 LEVICE  
tel.: 036/631 82 35, fax: 036/630 70 80  
e-mail: proart@proart.sk  
http: www.proart.sk