




VZOROVÝ REZ JAZIERKA A-A'

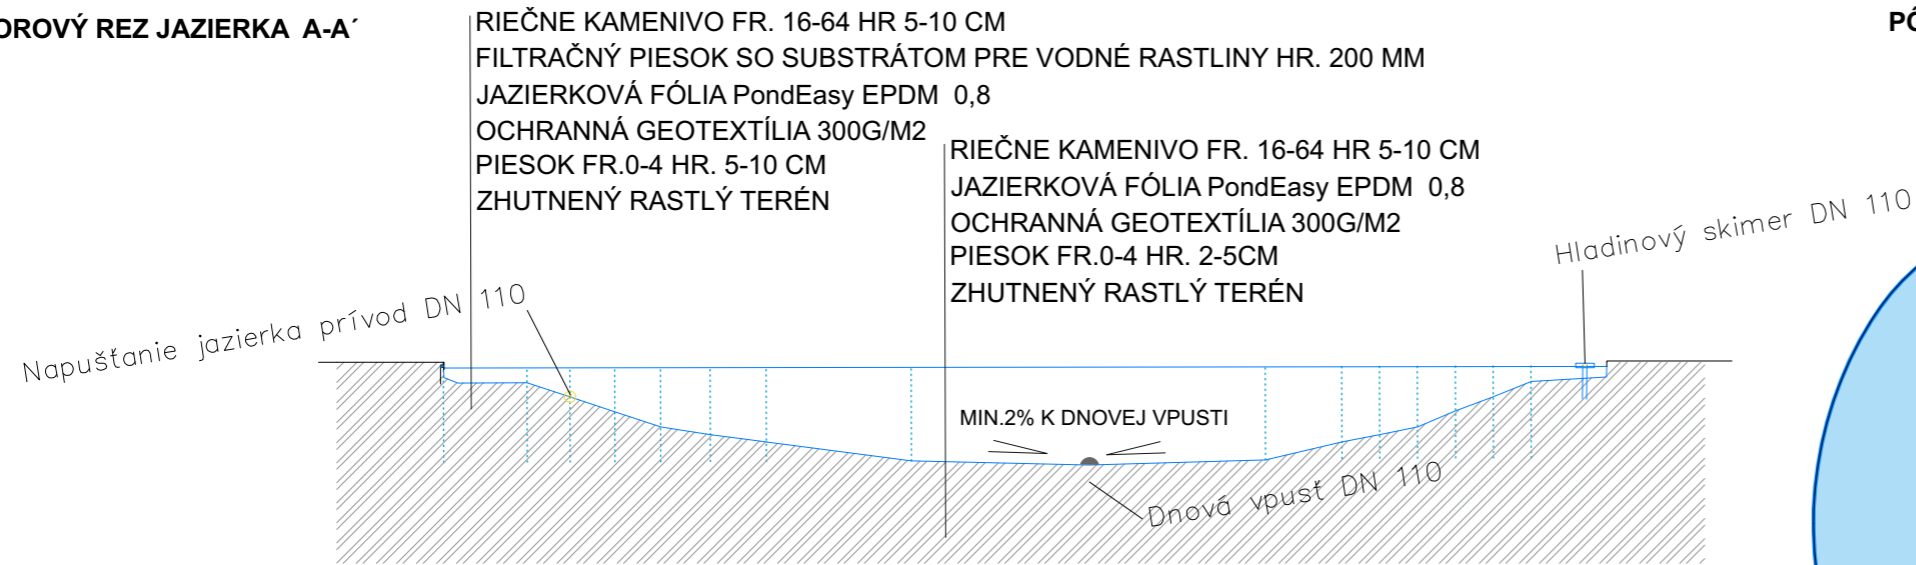

PÔDORYS - TVAR VODNEJ HLADINY

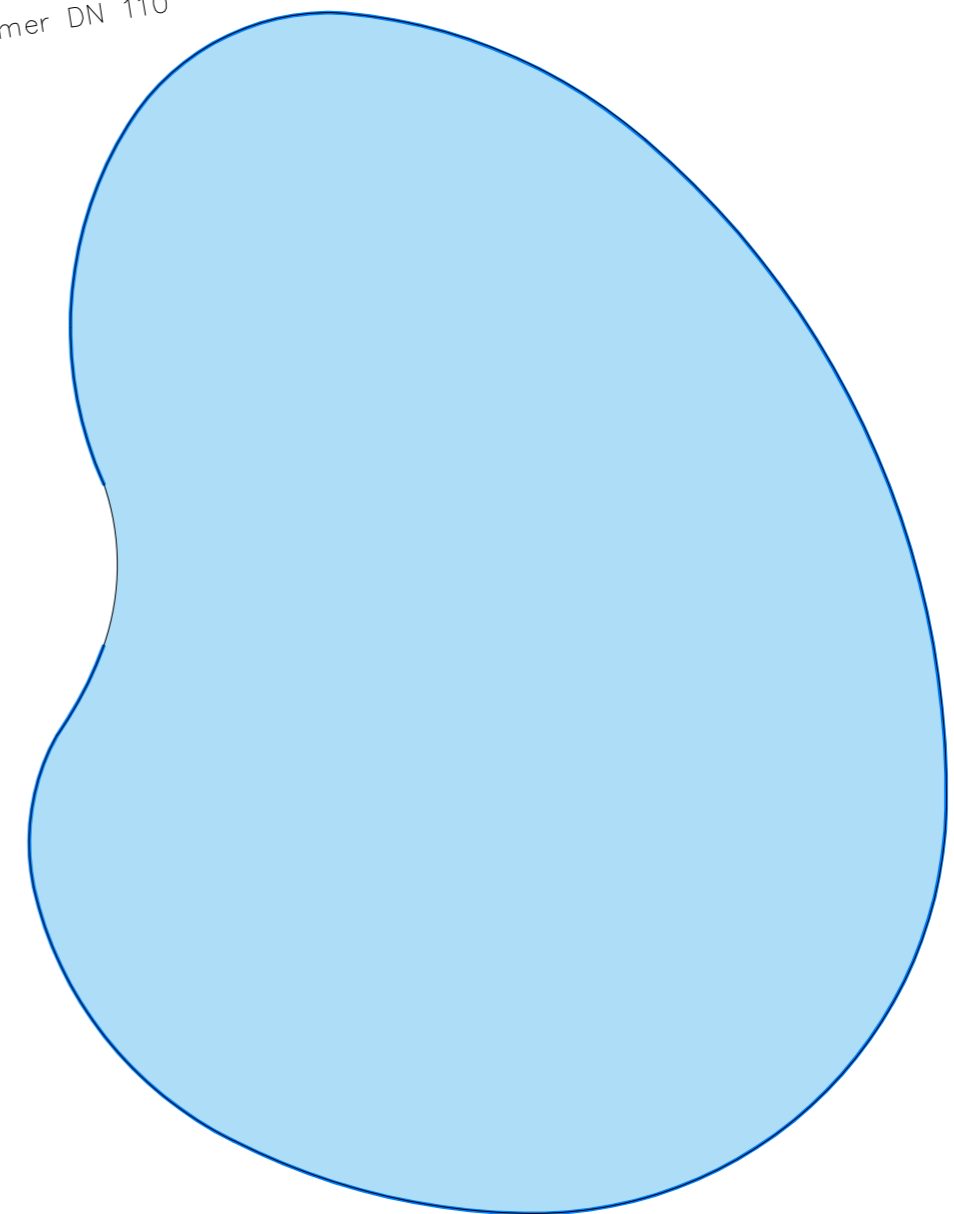

PÔDORYS

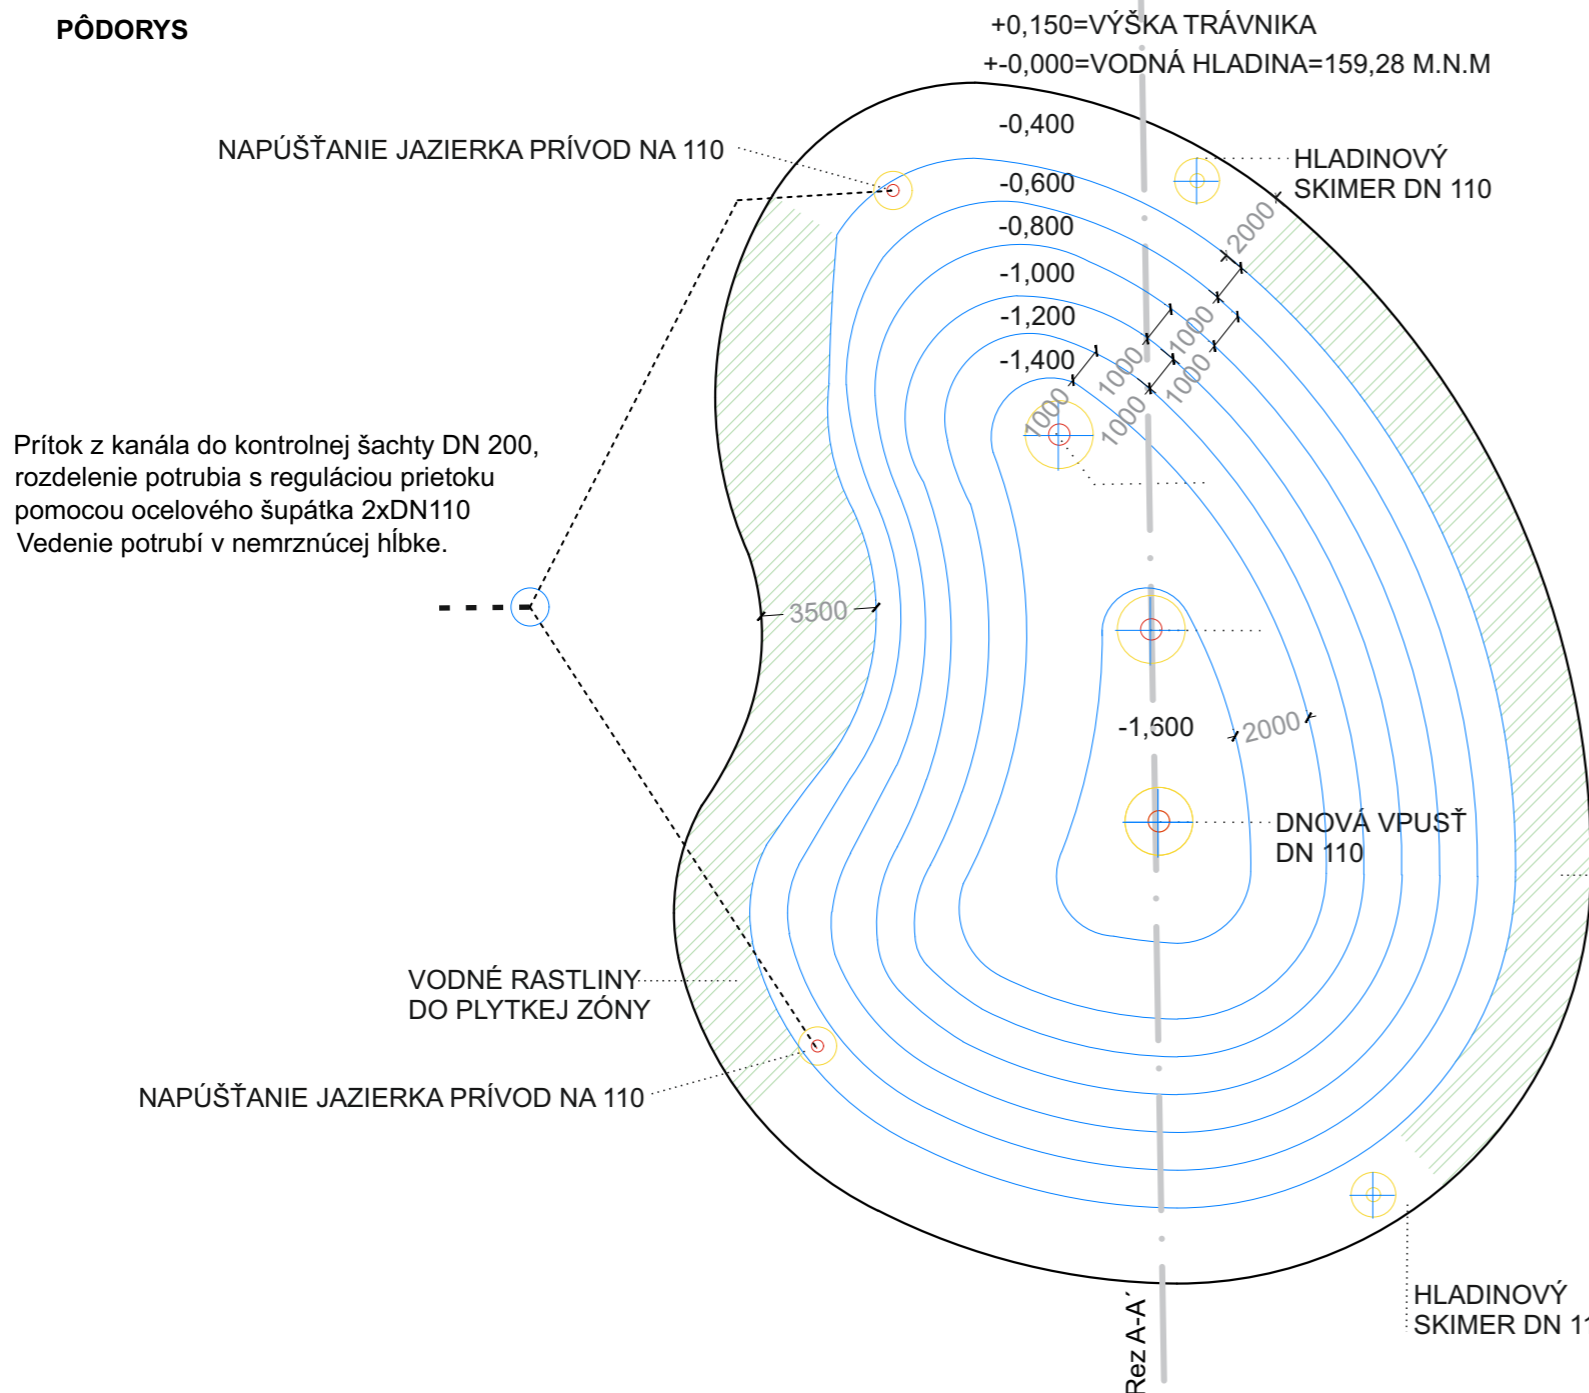

VODNÉ RASTLINY DO PLYTKEJ ZÓNY

+0,000=VODNÁ HLADINA JAZIERKA =159,28 M.N.M


GEN. PROJEKTANT:	PROART-PROJEKTOVANIE A REALIZÁCIA STAVIEB, s.r.o.		
ZODP.PROJEKTANT:	ING. JAROSLAVA VAŠKOVÁ	AUTOR:	ING. JÁN KOKORUĎA
INVESTOR:	MESTO LEVICE		
MIESTO STAVBY:	LEVICE; KÚ LEVICE parc.číslo: 5934,5933		
DÁTUM:	NOVEMBER 2021		



SLÁDKOVIČOVA 2, 934 01 LEVICE
tel.:036/631 82 35, fax:036/630 70 80
e-mail:proart@proart.sk
http: www.proart.sk

STAVBA:	REVITALIZÁCIA HRADNÉHO PARKU V LEVICIACH OBNOVA JAZIERKA		OBJEKT :	REKONŠTRUKCIA NÁDRŽE	ČÍSLO SADY:
			ÚČEL:	PSP	
			ZÁK.Č.:	VS 21/19	
OBSAH:	SITUÁCIA - DETAILY VODNEJ PLOCHY		MIERKA:	ČÍS. PRÍLOHY:	
			1: 200	C-4	

+0,000=VODNÁ HLADINA=159,28 M.N.M

GEN. PROJEKTANT:	PROART- PROJEKTOVANIE A REALIZÁCIA STAVIEB, s.r.o.	 <p>SLÁDKOVIČOVA2, 934 01 LEVICE tel.:036/631 82 35 fax:036/630 70 80 e-mail:proart@proart.sk http: www.proart.sk</p>		
ZODP.PROJEKTANT:	ING. ZSOLT PAPP ING.JÁN KOKORUĎA			
INVESTOR:	MESTO LEVICE			
MIESTO STAVBY:	LEVICE;KÚ LEVICE parc.číslo: 5934,5933			
DÁTUM:	NOVEMBER 2021			
STAVBA	REVITALIZÁCIA HRADNÉHO PARKU V LEVICIACH	PROFESIA	ARCHITEKTÚRA	ČÍSLO SADY:
		ÚČEL:	ŠTÚDIA	
		ARCHČ.:		
OBSAH	DETAILY JAZIERKO	MIERKA	ČÍS. VÝKRESU	
		1:	SIT-07	