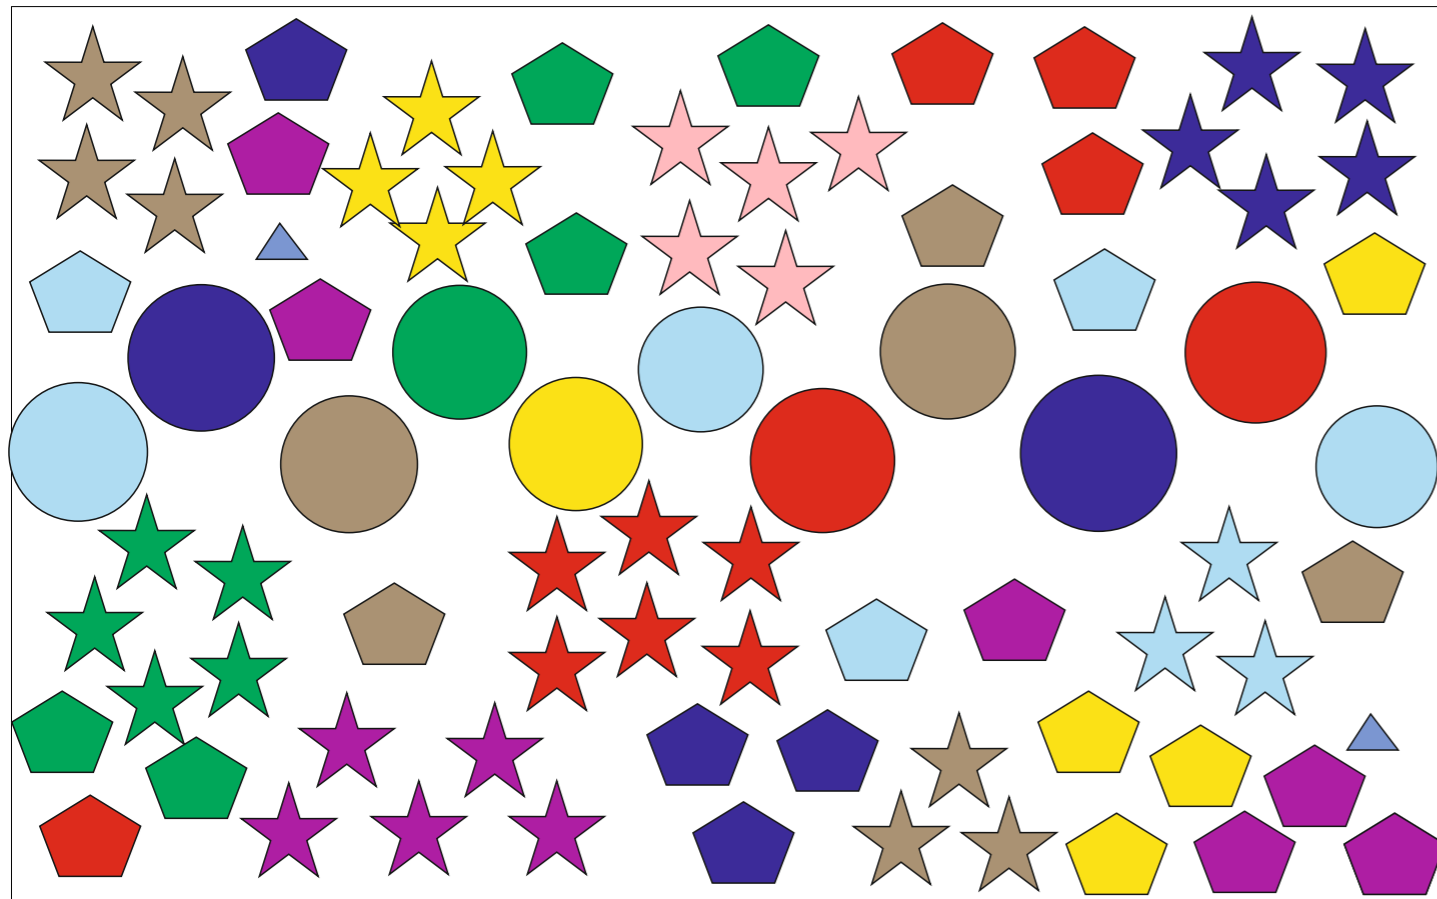



VZOROVÝ OSADZOVACÍ PLÁN NA 10 M2

SORTIMENT NA 10 M2

Funkcia v záhone	Znak	Latinský názov	Počet ks	Tremín	Farba	Výška
Solitérne rastliny	●	<i>Eremurus stenophyllus</i>	1	VI	žltá	100-120
	●	<i>Calamagrostis brachytricha</i>	2	IIX	šedá	100
	●	<i>Panicum virgatum</i>	2	IX	hnedá	120
	●	<i>Artemisia ludoviciana</i> var. <i>albula</i> 'Silver Queen'	1	VII-VIII	biela	70
	●	<i>Echinacea purpurea</i> 'Magnus'	2	VII	ružová	80
	●	<i>Kniphofia uvaria</i> 'Grandiflora'	3	VI-VII	žlto-oranžová	120
Skupinové rastliny		<i>Aster dumosus</i> 'Blaue Lagune'	4	IX-X	fialová	50-60
	★	<i>Aster linosyris</i>	4	VII-IX	žltá	50
	★	<i>Platycodon grandiflorum</i> 'Mariesii'	5	VII-VIII	modrá	45
	★	<i>Salvia nemorosa</i> 'Viola Klose'	5	VI-VII	fialová	40-45
	★	<i>Veronica teucrium</i> 'Knallblau'	5	V-VII	modrá	40
	★	<i>Pulsatilla vulgaris</i> 'Blaue Glocke', 'Rote Glocke'	7	III-IV	modrá	45
	★	<i>Hyssopus officinalis</i> subsp. <i>aristatus</i>	3	VI-VII	modrá	30
	★	<i>Euphorbia polychroma</i>	5	IV	žltá	40
Vtrúsené/Pendleri	▲	<i>Penstemon barbatus</i> cv.	2	VI	ružová	0,2
Pôdopokryvné rastliny		<i>Geranium sanguineum</i>	5	VI	fialová	40
	◆	<i>Dianthus deltoides</i>	4	V-VI	ružová	15
	◆	<i>Potentilla tabernaemontani</i>	4	IV-V	žltá	10
	◆	<i>Campanula poscharyskiana</i> 'Stella'	4	VII-IX	fialová	15
	◆	<i>Thymus pulegioides</i>	5	VII-IX	fialová	30
	◆	<i>Nepeta x faassenii</i>	3	V-IV	fialová	60
	◆	<i>Prunella grandiflora</i>	3	VI-VII	modrá	20
	<i>Anemone sylvestris</i>	5	V-VI	biela	25	
CELKOM RASTLIN:			89			
Cibuľoviny		<i>Crocus tommasinianus</i>	100	II-III	fialová	10
		<i>Allium sphaerocephalon</i>	20	VI-VII	fialová	75
		<i>Allium globemaster</i>	10	VI-VII	fialová	100-150
		<i>Gladiolus byzanticus</i>	20	III-V	ružová	60
		<i>Lilium bulbiferum</i>	10	VI-VII	oranžová	40-80
		<i>Tulipa batalanii</i> 'Bright Gem'	100	IV-V	žltá	15-20
CELKOM RASTLIN:			260			

GEN. PROJEKTANT:	PROART-PROJEKTOVANIE A REALIZÁCIA STAVIEB, s.r.o.			 <p>SLÁDKOVIČOVA2, 934 01 LEVICE tel.:036/631 82 35, fax:036/630 70 80 e-mail:proart@proart.sk http: www.proart.sk</p>		
ZODP.PROJEKTANT:	ING. ZSOLT PAPP					
AUTOR:	ING. JÁN KOKORUĎA	VYPRACOVAL:	ING. JÁN KOKORUĎA			
INVESTOR:	MESTO LEVICE					
MIESTO STAVBY:	LEVICE; KÚ LEVICE parc.číslo: 5934,5933					
DÁTUM:	DECEMBER 2021					
STAVBA:	REVITALIZÁCIA HRADNÉHO PARKU V LEVICIACH			PROFESIA:	SADOVÉ ÚPRAVY	ČÍSLO SADY:
				ÚČEL:	PSP	
				ARCHČ.:	SO 01	
OBSAH:	OSADZOVACÍ PLÁN VZOROVÝ NA 10 M2 TRVALKY NA SLNKO			MIERKA:	ČÍS. VÝKRESU	
				1:150	SIT-07	