POHĽAD BOČNÝ ĽAVÝ M 1:20

REZ PRIEČNY A-A M 1:20

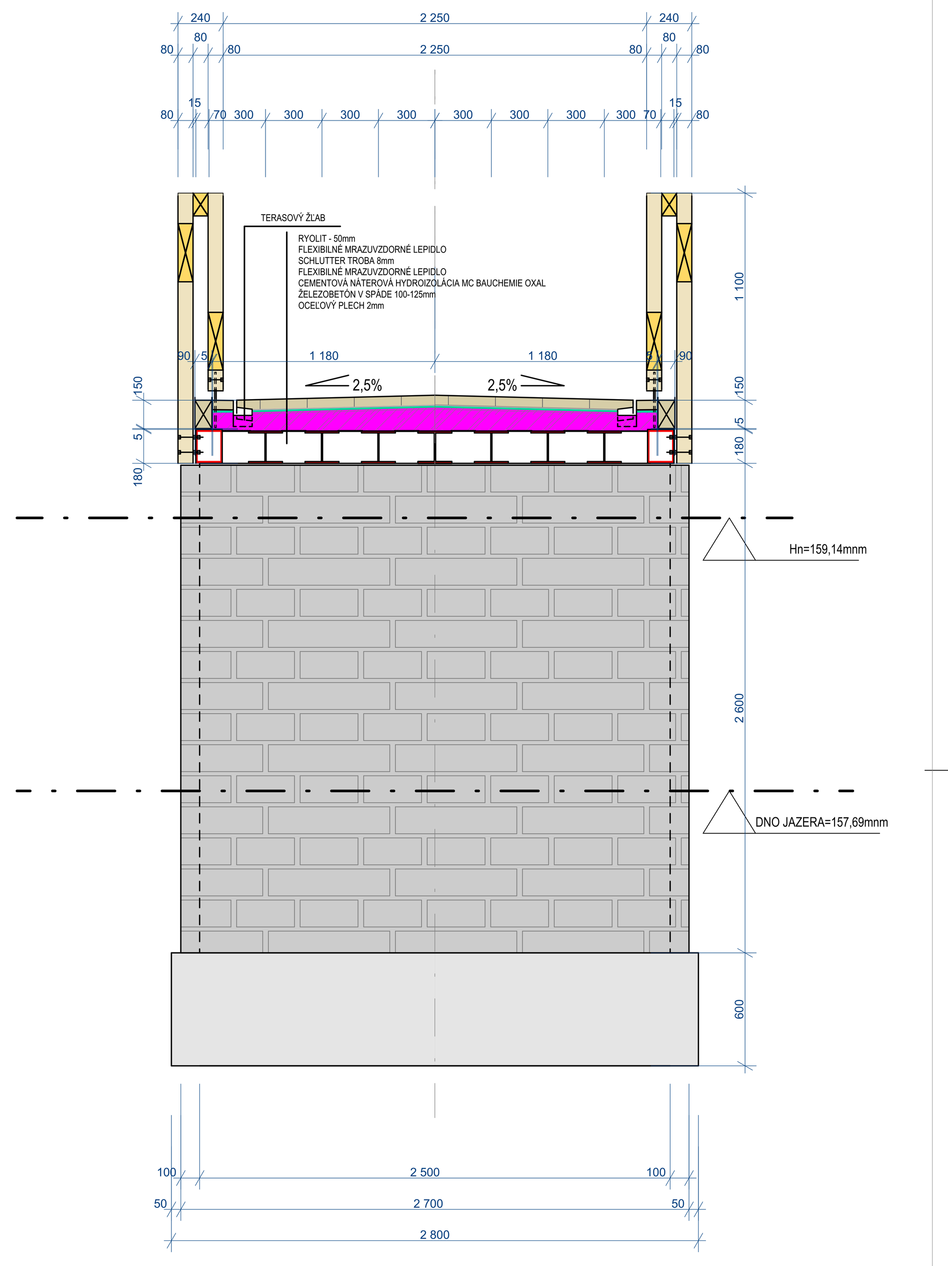

PÔDORY LÁVKY M 1:20

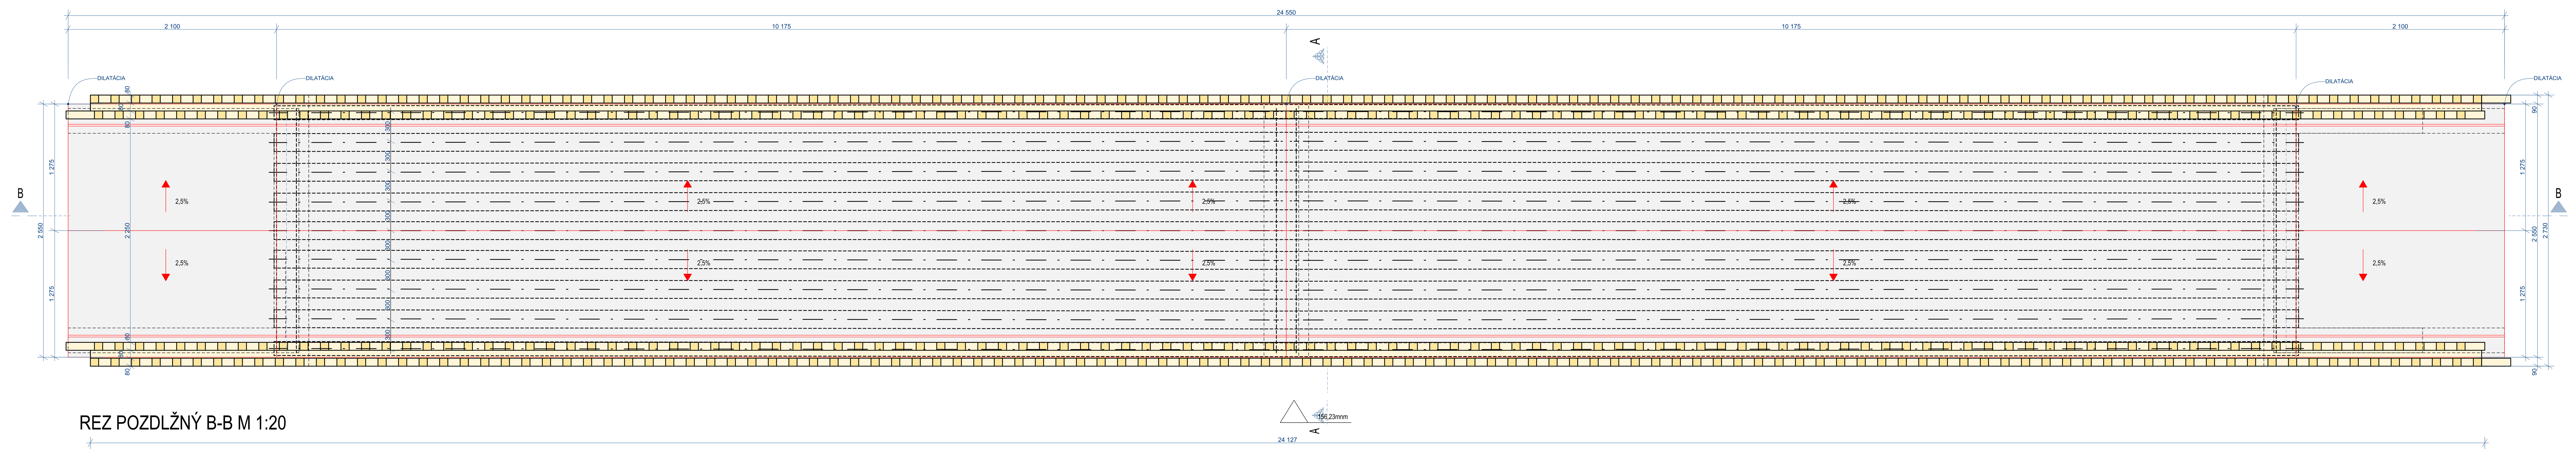

POHĽAD ZÁPADÝ M 1:25

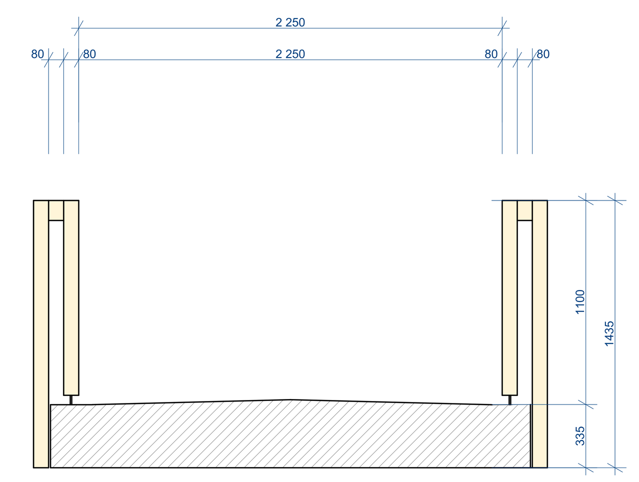

REZ POZDLŽNÝ B-B M 1:20

LEGENDA

- ŽELEZOBETÓN C30/35 - VODOSTÁLY
- KAMEŇ - RYOLIT
- KAMEŇIVO FR 63-8 - ZHUTNENÉ PO VRSTVÁCH 0,2m
- VODA
- OCEĽOVÝ VALCOVANÝ NOSNÍK U/HEA
- DREVENÉ PRVKY ZÁBRADLIA

POZNÁMKY

-AK SA VYSKYTNÚ NOVÉ SKUTOČNOSTI, KTORÉ MAJÚ VPLYV NA REALIZÁCIU STAVBY, PROJEKTANT SI VYHRADZUJE PRÁVO NA ZMENU PROJEKTU POČAS REALIZÁCIE.
-STATIK SI VYHRADZUJE PRÁVO NA ZMENU PROJEKTOVEJ DOKUMENTÁCIE POČAS REALIZÁCIE AJ Z INÝCH VECNÝCH DOVODOV V ZÁUJME DOSIAHNUTIA VAČŠEJ BEZPEČNOSTI STAVBY.
-NA OCELOVÉ NOSNÉ KONŠTRUKCIE JE POTREBNÉ VYPRACOVAŤ DIELENSKÚ DOKUMENTÁCIU. VYPRACOVANÚ DIELENSKÚ DOKUMENTÁCIU TREBA PREDLOŽIŤ NA ODSÚHLASENIE ZODPOVEDNÉMU PROJEKTANTOVI.
-KONŠTRUKCIE, KTORÉ NIE SÚ ZAZNAČENÉ VO VÝKRESOVEJ DOKUMENTÁCII SA BLIŽŠIE ŠPECIFIKUJÚ POČAS REALIZÁCIE.
-PRI VÝSTAVBE JE NUTNÉ DODRŽAŤ VŠETKY PREDPISY A ŠPECIFIKÁCIE PODLA NARIADENÍ VÝROBCOV MATERIÁLOV A PRVKOV, KTORÉ NIE SÚ V PROJEKTE BLIŽŠIE ŠPECIFIKOVANÉ.
-PRI NEŠPECIFIKOVANÍ KRITÉRIÍ JE NUTNÉ DODRŽAŤ ZÁKONY, TECHNICKÉ NORMY A PREDPISY, PRIČOM ROZMERY MÚROV SÚ KÓTOVANÉ S VÝROBNÝMI ROZMERMI KUSOVÝCH STAVÍV.
-VŠETKY DELIACE KONŠTRUKCIE MUSIA VYHOVOVAŤ NORMÁM Z HLADISKA ZVUKOVEJ POHODY, TEPELNEJ POHODY, POŽIARNEJ BEZPEČNOSTI.
-NAKOLKO NEBOL VYKONANÝ PODROBNÝ REALIZAČNÝ INŽINIERSKOGEOLOGICKÝ PRIESKUM, NA PREVZATIE ZÁKLADOVEJ ŠKÁRY TREBA PRIZVAŤ GEOLGÓA A STATIKA.
-ZÁKLADOVÚ ŠKÁRU AKO AJ ARMATÚRU ZÁKLADOV JE POTREBNÉ PREVZIAŤ PROTOKOLÁRNYM AKTOM, ZÁPISOM DO STAVEBNÉHO DENNÍKA ZA ÚČASTI ZODPOVEDNÉHO STATIKA STAVBY.
-VÝSTUŽ NOSNÝCH KONŠTRUKCIÍ PREVÁDZAŤ PODLA PROJEKTOVEJ DOKUMENTÁCIE STATIKA!
-PRESTUPY KONŠTRUKCIAMI PREVÁDZAŤ PODLA PROJEKTOVEJ DOKUMENTÁCIE JEDNOTLIVÝCH PROFESIÍ ZTI, VZT, UK, ELEKTRO

AUTORI:	ING. ZSOLT PAPP	PRO ART SLÁDKOVIČOVA 2, 934 01 LEVICE tel.:036/631 82 35, fax:036/630 70 80 e-mail:proart@proart.sk http: www.proart.sk	
ZODP.PROJEKTANT:	ING. ZSOLT PAPP AUTORIZOVANÝ ARCHITEKT		
VYPRACOVAL:	ING. ZSOLT PAPP		
INVESTOR:	Mesto Levice		
MIESTO STAVBY:	LEVICE; parc. čísla: 5933, 5934		
DÁTUM:	DECEMBER 2021	PROFESIA:	ARCHITEKTÚRA
STAVBA:	**REVITALIZÁCIA HRADNÉHO PARKU LEVICE LÁVKA**	ÚČEL:	RPD
		ARCH.Č.:	19/16
OBSAH:	**POHĽAD BOČNÝ ĽAVÝ, POHĽAD ZÁPADNÝ, REZ AA, REZ BB, PÔDORYS LÁVKY**	MIERKA: **1:20**	ČÍS. VÝKRESU: **M-01**