


PILIEROVÝ ROZVÁDZAČ
HASMA
 815 x 460 x 200 mm
 PRÍVOD: SPODOM
 VÝVODY: SPODOM
 PRI OTVORENÝCH DVERÁCH: IP20
 PRI ZATVORENÝCH DVERÁCH: IP40
 $I_k=10\text{kA}$

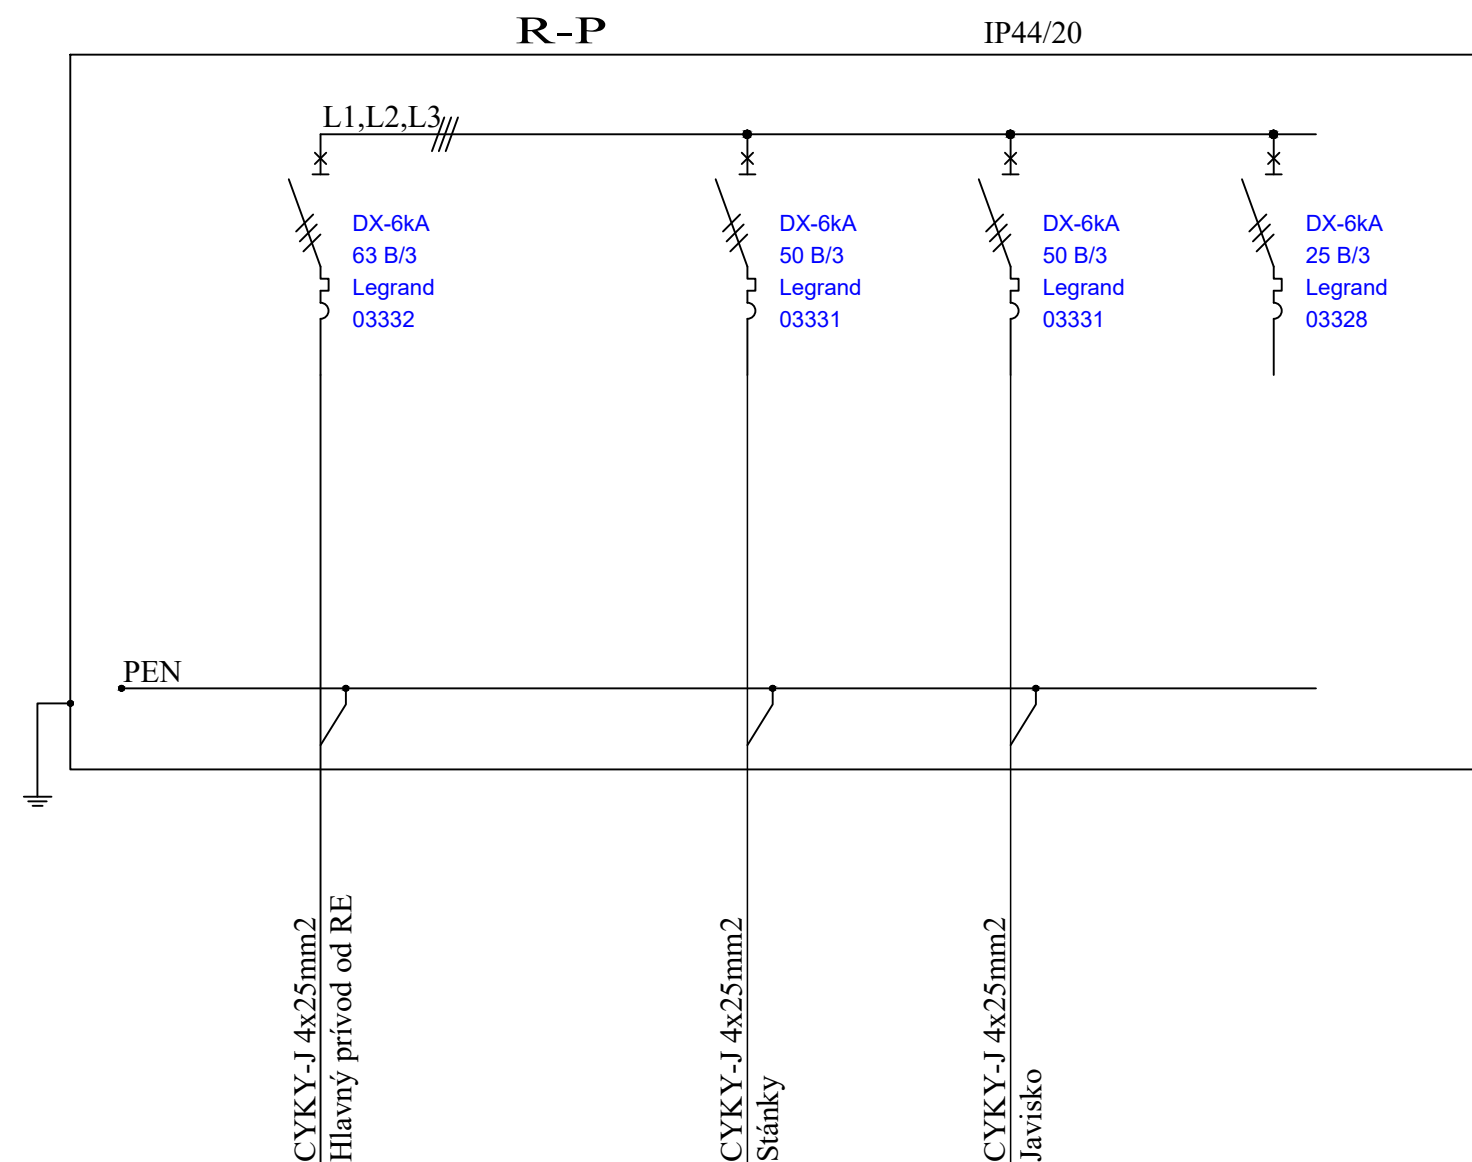

Napäťová sústava 3+N+PE 50Hz 230V/400V/TN-C-S

4.11 ochranné opatrenia v zmysle STN 33 2000-4-41/2019:

4.11.2 požiadavky na základnú ochranu

A.1 základná izolácia živých častí

A.2 zábrany alebo kryty

B.2 prekážky

B.3 umiestnenie mimo dosahu


4.11.3 požiadavky na ochranu pri poruche

4.11.3.1 ochranné uzemnenie a pospájanie

4.11.3.2 samočinné odpojenie pri poruche

4.11.3.3 doplnková ochrana - prúdový chránič

4.11.4 systém TN

AUTOR PROJEKTU			
ZODPOVEDNÝ PROJEKTANT EL.	LECZKÉSI ALEXANDER		
VYPRACOVAL	LECZKÉSI ALEXANDER, FERENCZI KORNÉL		
INVESTOR	MESTO LEVICE		
MIESTO STAVBY	LEVICE; KÚ LEVICE parc. čísla: 5933; 5934		
NÁZOV	REVITALIZÁCIA HRADNÉHO PARKU- LEVICE	DÁTUM	12.2021
		STUPEŇ	RP
		FORMÁT	A3
		ZÁK. ČÍSLO	2021/173.1
ČASŤ	Rozvádzač R-P	MIERKA	ČÍSLO VÝKRESU
OBSAH	ELEKTROINŠTALÁCIA	---	EL 03