


**POZDĹŽNY PROFIL HLAVNEJ VETVY
SO02- CHODNÍKY**

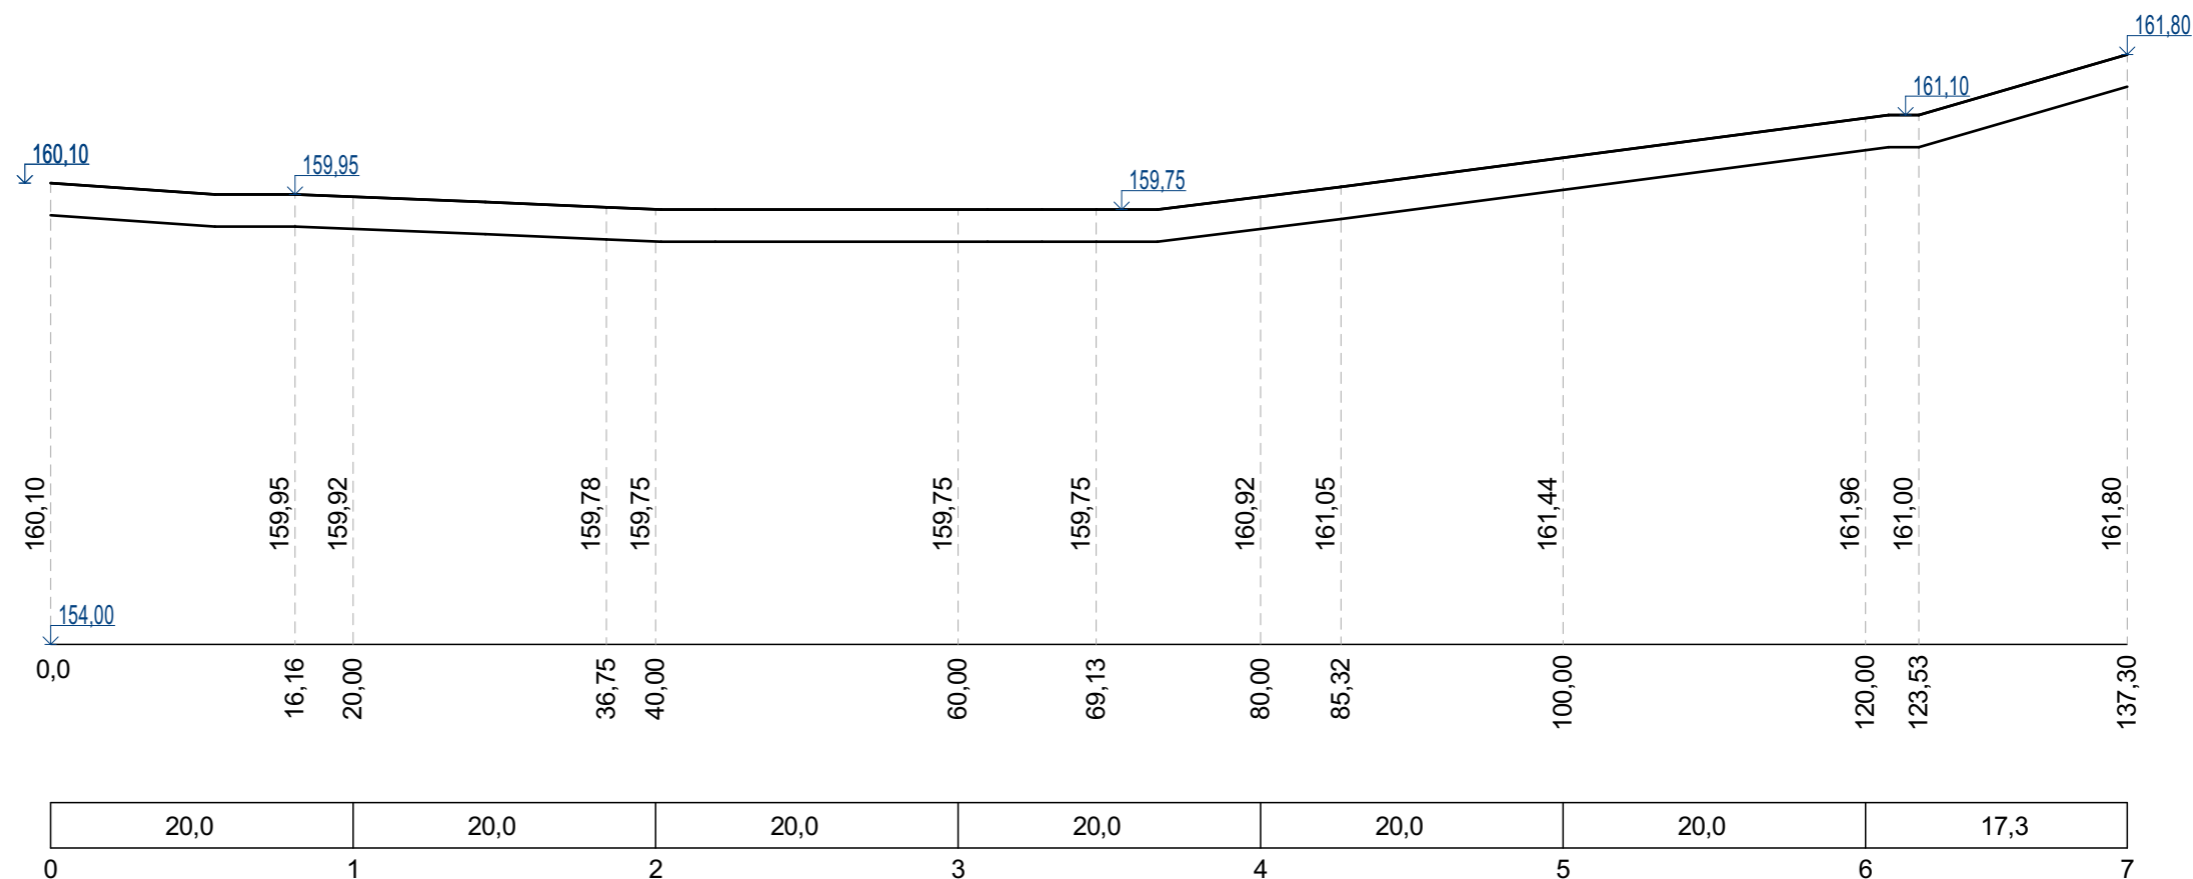


KÓTY NIVELETY

POROVNÁVAJÚCA ROVINA
STANIČENIE

VZDIALENOSŤ PRIEČNYCH PROFILOV
OZNAČENIE PRIEČNYCH PROFILOV

SMEROVÉ POMERY

GEN. PROJEKTANT:	PROART - PROJEKTOVANIE A REALIZÁCIA STAVIEB sro	 <p>SLÁDKOVIČOVA 2, 934 01 LEVICE tel.:036/631 82 35, fax:036/630 70 80 e-mail:proart@proart.sk http: www.proart.sk</p>		ČÍSLO SADY:
ZODP.PROJEKTANT:	ING. ZSOLT PAPP			
VYPRACOVAL:	ING. ARCH. LUKÁŠ KUSÝ			
INVESTOR:	MESTO LEVICE			
MIESTO STAVBY:	LEVICE; KÚ LEVICE parc. čísla: 5933; 5934; 366			
DÁTUM:	DECEMBER 2021	PROFESIA:	ARCHITEKTÚRA	
STAVBA:	REVITALIZÁCIA HRADNÉHO PARKU V LEVICIACH	ÚČEL:	RPD	
		ARCH.Č.:	1916	
OBSAH:	POZDĹŽNY PROFIL SO02- CHODNÍKY	MIERKA:	ČÍS. VÝKRESU:	
		1:500	A-01	