




POHĽAD ZÁPADNÝ

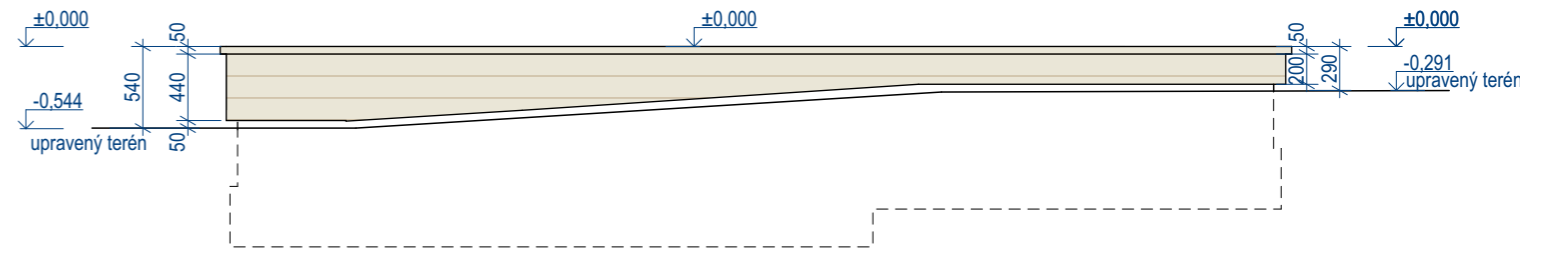

POHĽAD VÝCHODNÝ

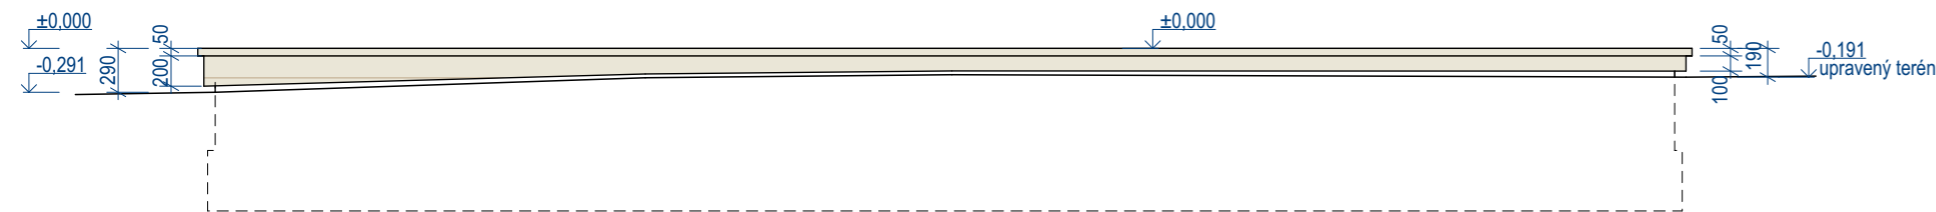

POHĽAD SEVERNÝ

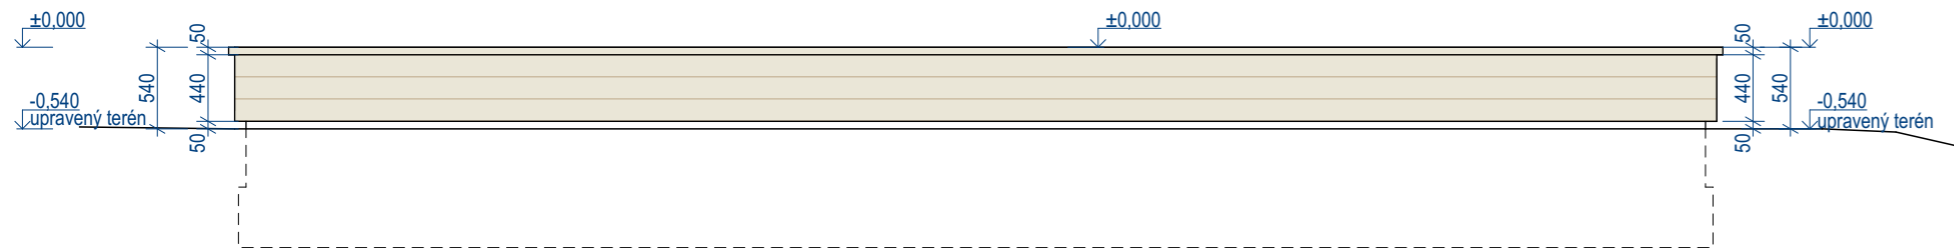

POHĽAD JUŽNÝ

LEGENDA



DREVENÁ PODLAHA PÓDIA ; hr: 25mm; 238,1 m²
drevo lpe, rozmery dosiek 1500 x 140 mm

±0,000 = 165,65 mm

POZNÁMKY

- PRI MONTÁŽI JE POTRBNÉ TARASOVÉ DOSKY A KRAJNÝ HRANOL PREBRÚSIŤ.
- POVRCHOVÉ DOSKY A HRANOL BUDÚ OŠETRENÉ OLEJOVÝM NÁTEROM NA PRÍRODNEJ BÁZE
- FAREBNOSŤ BUDE ODSÚHLASENÁ PROJEKTANTOM , PRIČOM BUDE ZOSÚLADENÁ S DREVENÝMI PRVKAMI NA LÁVKE
- VŠETKY OSTATNÉ KONŠTRUKČNÉ DREVENÉ PRVKY BUDÚ OŠETRENÉ IMPREGNOVANÉ NÁTERMI PROTI PLESNIAM A ŠKODCOM

- AK SA VYSKYTNÚ NOVÉ SKUTOČNOSTI, KTORÉ MAJÚ VPLYV NA REALIZÁCIU STAVBY, PROJEKTANT SI VYHRADZUJE PRÁVO NA ZMENU PROJEKTU POČAS REALIZÁCIE.
- STATIK SI VYHRADZUJE PRÁVO NA ZMENU PROJEKTOVEJ DOKUMENTÁCIE POČAS REALIZÁCIE AJ Z INÝCH VECNÝCH DOVODOV V ZÁUJME DOSIAHNUTIA VAČŠEJ BEZPEČNOSTI STAVBY.
- NA OCELOVÉ NOSNÉ KONŠTRUKCIE JE POTREBNÉ VYPRACOVAŤ DIELENSKÚ DOKUMENTÁCIU. VYPRACOVANÚ DIELENSKÚ DOKUMENTÁCIU TREBA PREDLOŽIŤ NA ODSÚHLASENIE ZODPOVEDNÉMU PROJEKTANTOVI.
- KONŠTRUKCIE, KTORÉ NIE SÚ ZAZNAČENÉ VO VÝKRESOVEJ DOKUMENTÁCII SA BLIŽŠIE ŠPECIFIKUJÚ POČAS REALIZÁCIE.
- PRI VÝSTAVBE JE NUTNÉ DODRŽAŤ VŠETKY PREDPISY A ŠPECIFIKÁCIE PODLA NARIADENÍ VÝROBCOV MATERIÁLOV A PRVKOV, KTORÉ NIE SÚ V PROJEKTE BLIŽŠIE ŠPECIFIKOVANÉ.
- NAKOLKO NEBOL VYKONANÝ PODROBNÝ REALIZAČNÝ INŽINIERSKOGEOLOGICKÝ PRIESKUM, NA PREVZATIE ZÁKLADOVEJ ŠKÁRY TREBA PRIZVAŤ GEOLGÓA A STATIKA.
- ZÁKLADOVÚ ŠKÁRU AKO AJ ARMATÚRU ZÁKLADOV JE POTREBNÉ PREVZIAŤ PROTOKOLÁRNYM AKTOM, ZÁPISOM DO STAVEBNÉHO DENNIKA ZA ÚČASTI ZODPOVEDNÉHO STATIKA STAVBY.
- SO VZNIKNUTÝM STAVEBNÝM ODPADOM JE NUTNÉ NARÁBAŤ NA ZÁKLADE POPISU V TECHNICKEJ SPRÁVE!
- VŠETKY MATERIÁLY (TYP, DRUH A FAREBNOSŤ) KTORÉ TVORIA FINÁLNE VIDITELNÉ PLOCHY, PRED OBJEDNÁVKOU ODSÚHLASÍ METODIK K PÚ.
- PRESNÉ FAREBNÉ ODTIENE BUDÚ URČENÉ PRED REALIZÁCIOU PODLA KONKRÉTNÝCH VZORKOVNÍKOV

GEN. PROJEKTANT:	PROART - PROJEKTOVANIE A REALIZÁCIA STAVIEB sro	 <p>SLÁDKOVIČOVA 2, 934 01 LEVICE tel.:036/631 82 35, fax:036/630 70 80 e-mail:proart@proart.sk http: www.proart.sk</p>		
ZODP.PROJEKTANT:	ING. ZSOLT PAPP			
VYPRACOVAL:	ING. ARCH. LUKÁŠ KUSÝ			
INVESTOR:	MESTO LEVICE			
MIESTO STAVBY:	LEVICE; KÚ LEVICE parc. čísla: 5933; 5934	PROFESIA:	ARCHITEKTÚRA	ČÍSLO SADY:
DÁTUM:	DECEMBER 2021	ÚČEL:	RPD	
STAVBA:	REVITALIZÁCIA HRADNÉHO PARKU V LEVICIACH	ARCH.Č.:	1916	
OBSAH:	PÓDIUM- POHĽADY	MIERKA:	ČÍS. VÝKRESU:	
		1:50	A-04	