REZ A-A

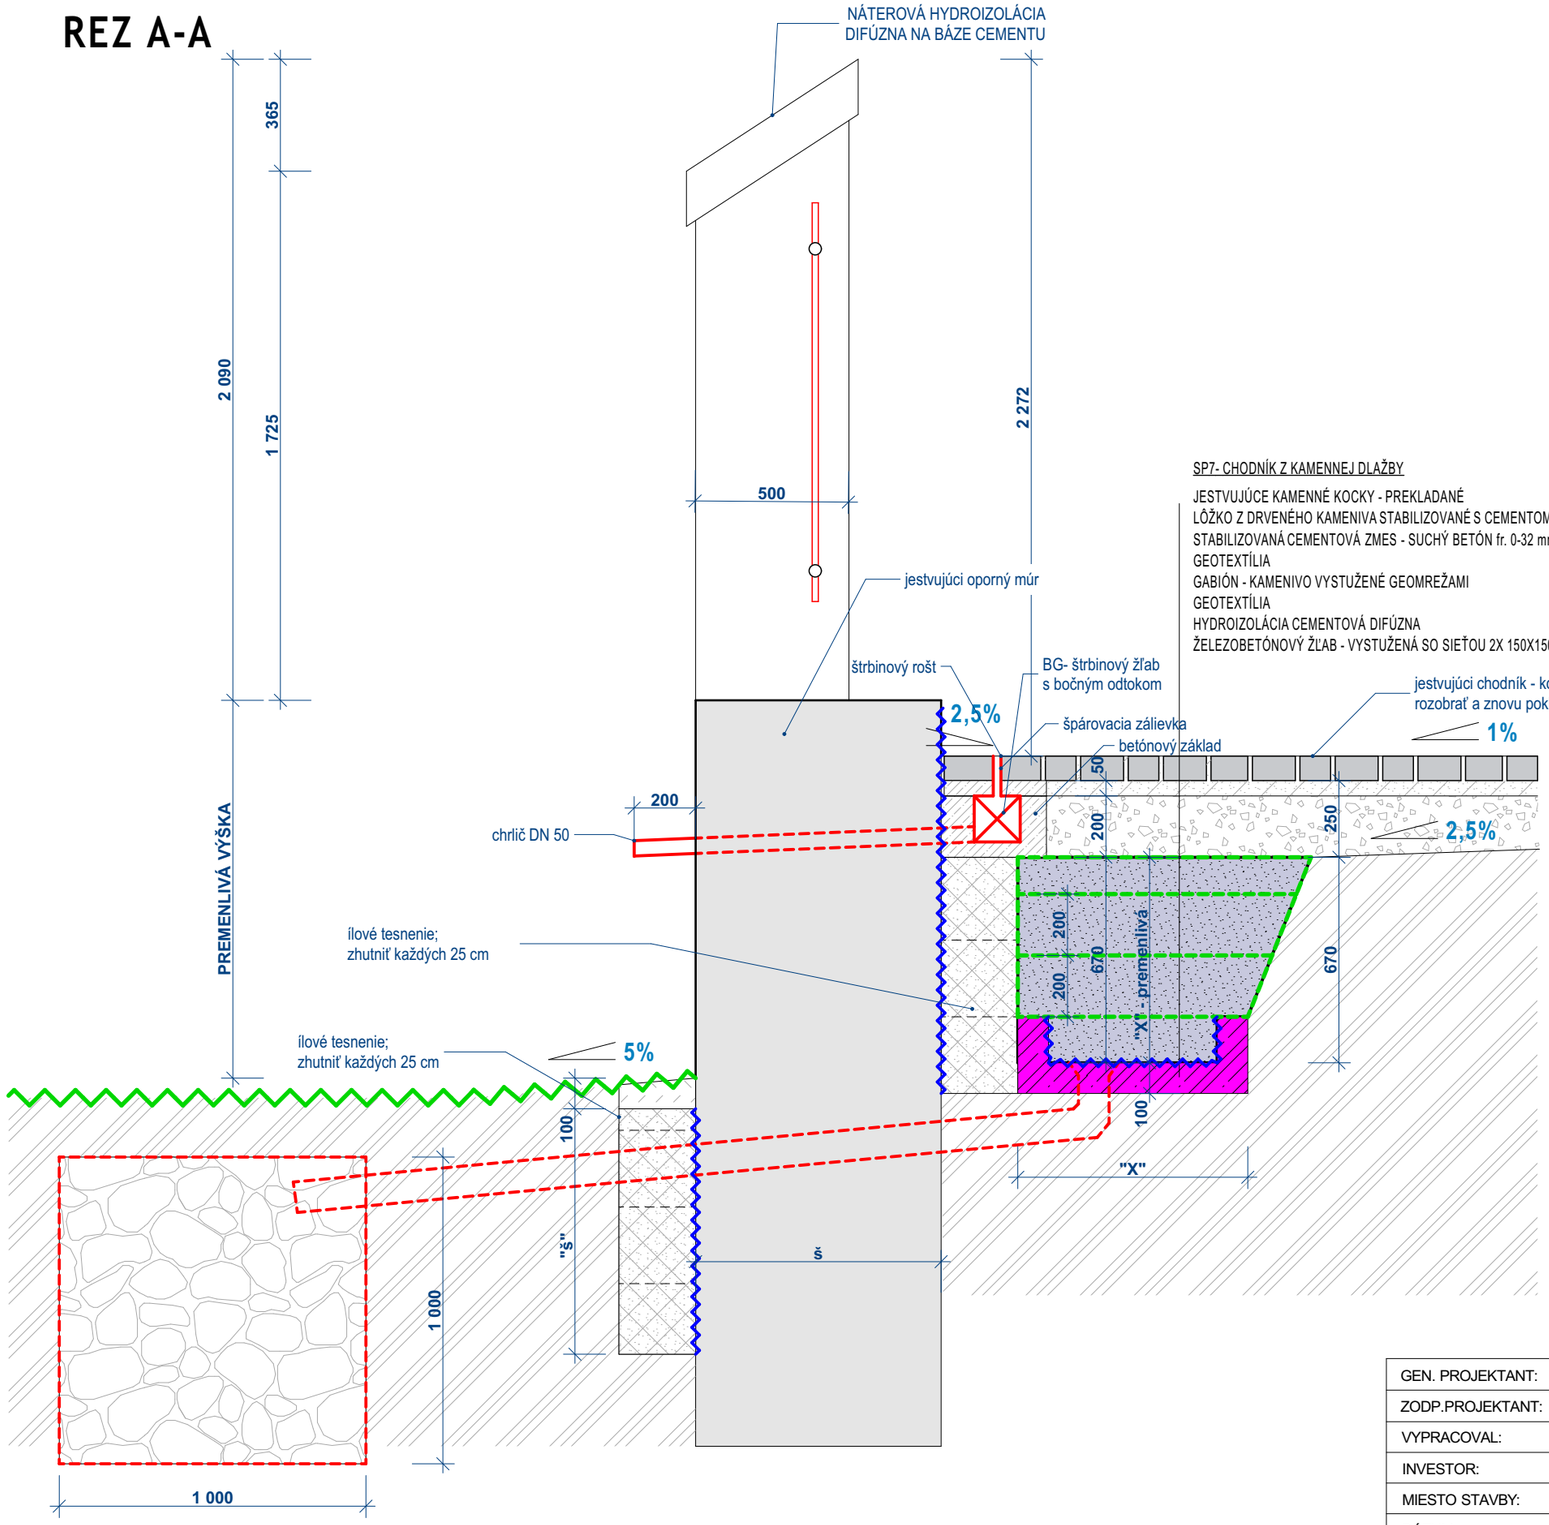

SP7- CHODNÍK Z KAMENNEJ DLAŽBY

JESTVUJÚCE KAMENNÉ KOCKY - PREKLADANÉ	70-100 mm
LÔŽKO Z DRVENÉHO KAMENIVA STABILIZOVANÉ S CEMENTOM; FR. 4-8 mm	50 mm
STABILIZOVANÁ CEMENTOVÁ ZMES - SUCHÝ BETÓN fr. 0-32 mm	200 mm
GEOTEXTÍLIA	
GABIÓN - KAMENIVO VYSTUŽENÉ GEOMREŽAMI	"x" mm
GEOTEXTÍLIA	
HYDROIZOLÁCIA CEMENTOVÁ DIFÚZNA	
ŽELEZOBETÓNOVÝ ŽĽAB - VYSTUŽENÁ SO SIEŤOU 2X 150X150/6X6	100mm

LEGENDA

- jestvujúce kamenné kocky
- štrkodrvené kamenivo; fr. 0-64 mm vystužené geomrežami po každých 200mm obalené do geotextílie, viď statiku
- cementom stabilizovaná zmes fr 0-8
- železobetónová konštrukcia
- cementom stabilizovaná smes - suchý betón
- konštrukcie z prostého betónu a betónu triedy C15/20, zhutnené
- vsak- kamenivo; fr. 64 - 128 mm
- zhutnený násyp zeminy
- ílové tesnenie
- jestvujúci terén
- hydroizolácia difúzne otvorená na báze cementu
- geomreža

DETAIL SP7- UPRAVENÝ KAMENNÝ CHODNÍK

GEN. PROJEKTANT:	PROART - PROJEKTOVANIE A REALIZÁCIA STAVIEB sro	PROART	
ZODP.PROJEKTANT:	ING. ZSOLT PAPP		
VYPRACOVAL:	ING. ARCH. LUKÁŠ KUSÝ		
INVESTOR:	MESTO LEVICE		
MIESTO STAVBY:	LEVICE; KÚ LEVICE parc. čísla: 5933; 5934		
DÁTUM:	DECEMBER 2021	PROFESIA:	ARCHITEKTÚRA
STAVBA:	REVITALIZÁCIA HRADNÉHO PARKU V LEVICIACH SO 04 OPLOTENIE SO VSTUPNOU BRÁNOU	ÚČEL:	RPD
		ARCH.Č.:	1916
OBSAH:	PRIEČNY REZ A-A	MIERKA: 1:20	ČÍS. VÝKRESU: HP-02

SLÁDKOVIČOVA 2, 934 01 LEVICE
tel.:036/631 82 35, fax:036/630 70 80
e-mail:proart@proart.sk
http: www.proart.sk

ČÍSLO SADY: