


REZ B-B

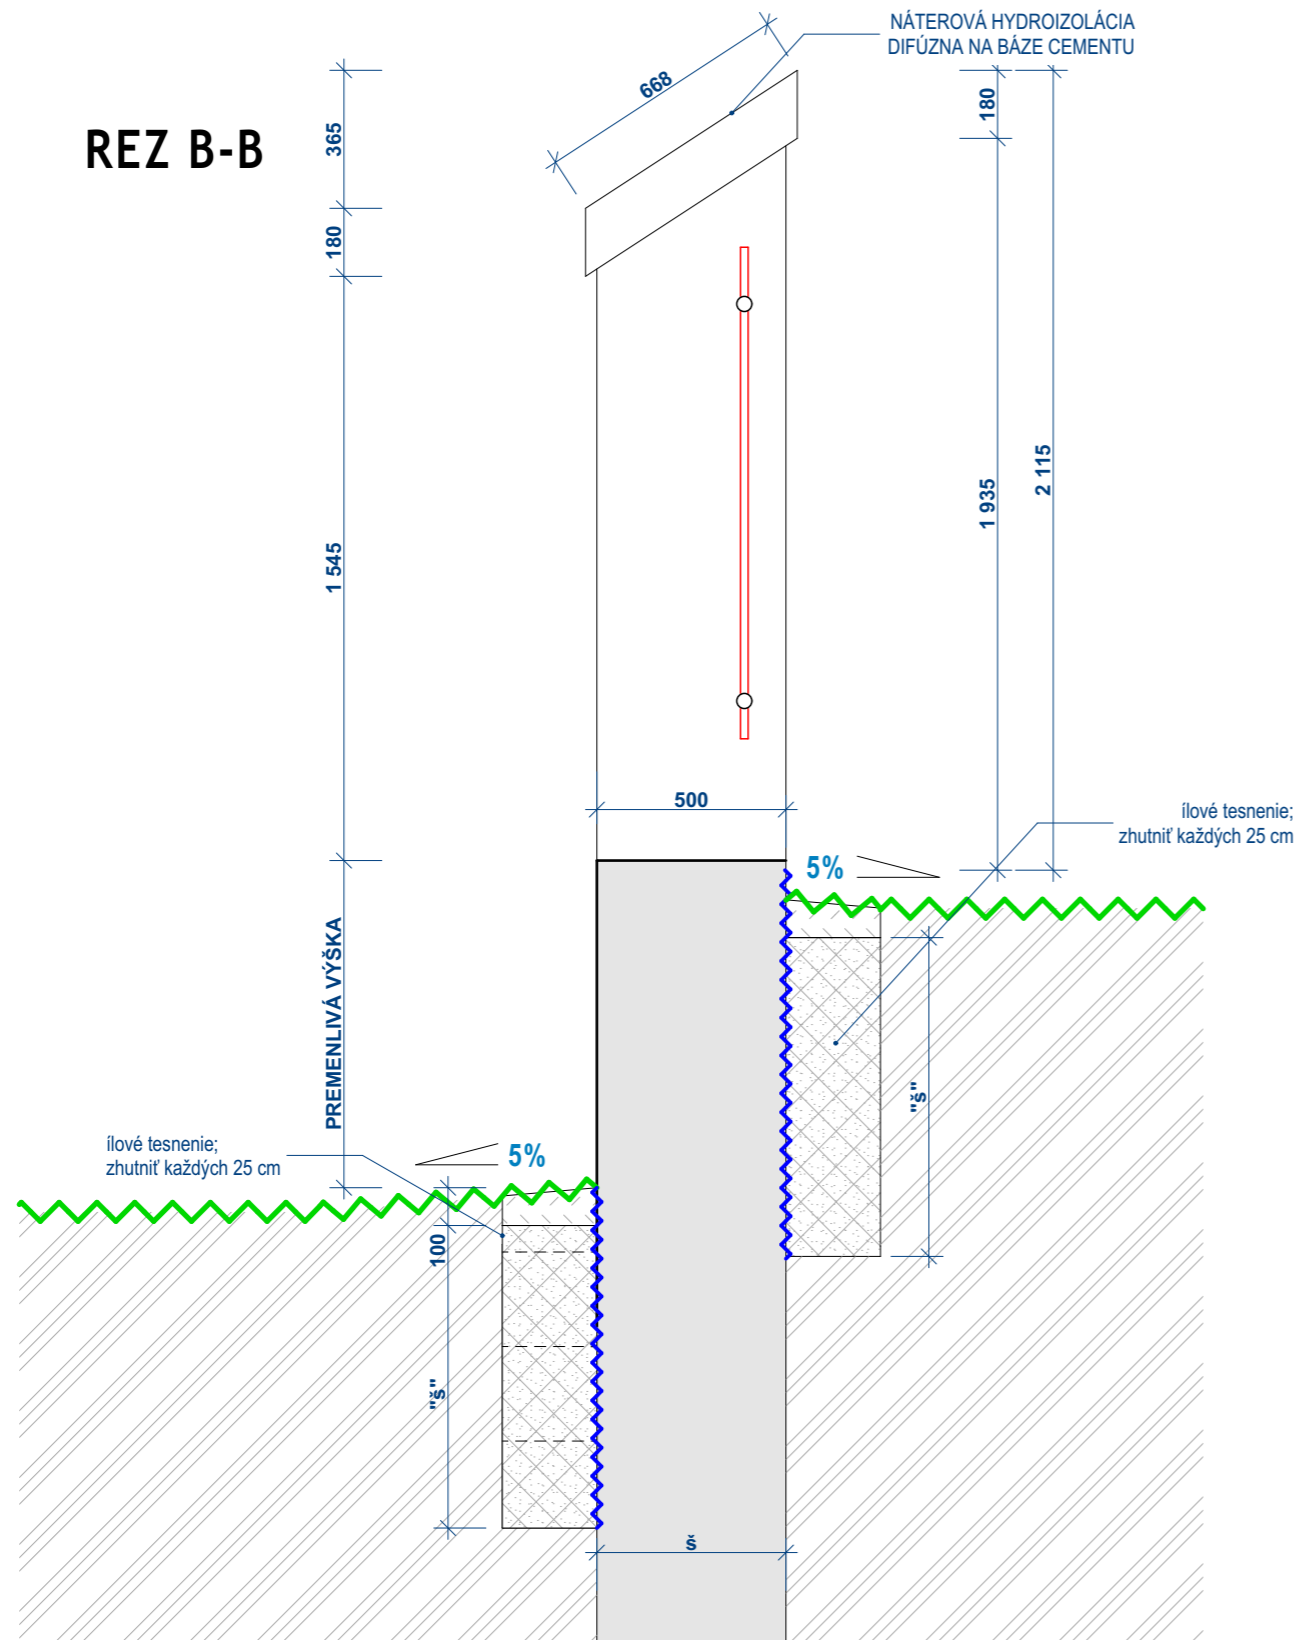

LEGENDA

-  jestvujúce kamenné kocky
-  konštrukcie z prostého betónu a betónu triedy C15/20, zhutnené
-  ílové tesnenie
-  zhutnený násyp zeminy
-  jestvujúci terén
-  hydroizolácia difúzne otvorená na báze cementu

GEN. PROJEKTANT:	PROART - PROJEKTOVANIE A REALIZÁCIA STAVIEB sro	 SLÁDKOVIČOVA 2, 934 01 LEVICE tel.:036/631 82 35, fax:036/630 70 80 e-mail:proart@proart.sk http: www.proart.sk	ČÍSLO SADY:
ZODP.PROJEKTANT:	ING. ZSOLT PAPP		
VYPRACOVAL:	ING. ARCH. LUKÁŠ KUSÝ		
INVESTOR:	MESTO LEVICE		
MIESTO STAVBY:	LEVICE; KÚ LEVICE parc. čísla: 5933; 5934		
DÁTUM:	DECEMBER 2021	PROFESIA:	ARCHITEKTÚRA
STAVBA:	REVITALIZÁCIA HRADNÉHO PARKU V LEVICIACH SO 04 OPLOTENIE SO VSTUPNOU BRÁNOU	ÚČEL:	RPD
		ARCH.Č.:	1916
OBSAH:	PRIEČNY REZ B-B	MIERKA:	ČÍS. VÝKRESU:
		1:20	HP-03