



## VZOROVÉ REZY M 1 : 50


Miestna komunikácia s obojsmerným 2% spádom

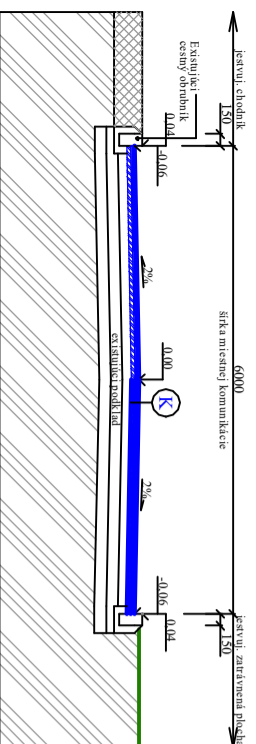


Miestna komunikácia s obojsmerným 2% spádom

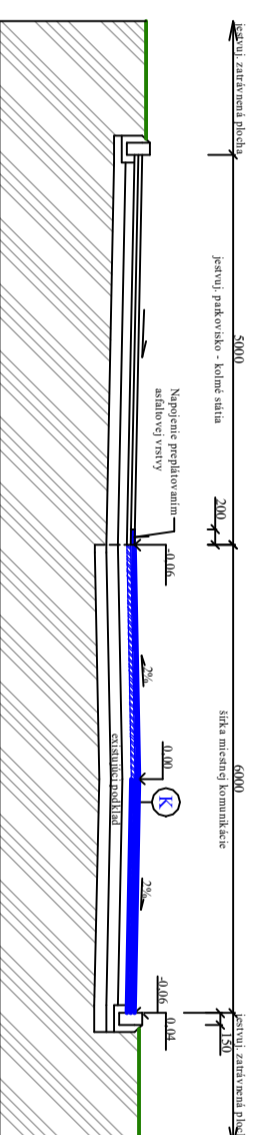


Rez napojením novej miestnej komunikácie na jstviuvcu asfaltovú MK

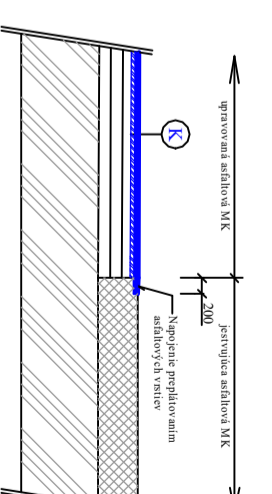

Príčný rez komunikáciou a osadenie nových obrubníkov

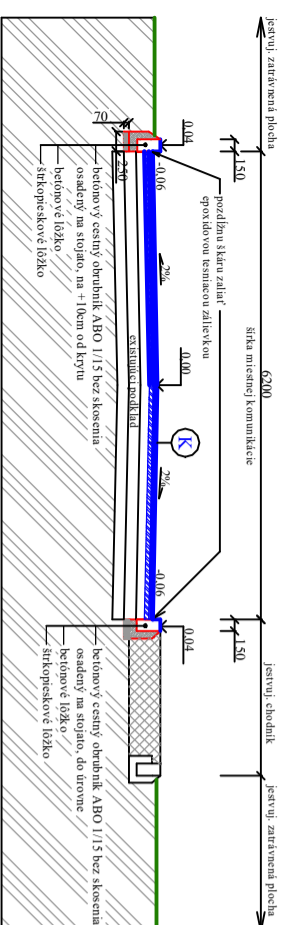

Osadenie ležadla obrubníka pri obojsmernom parkovisku

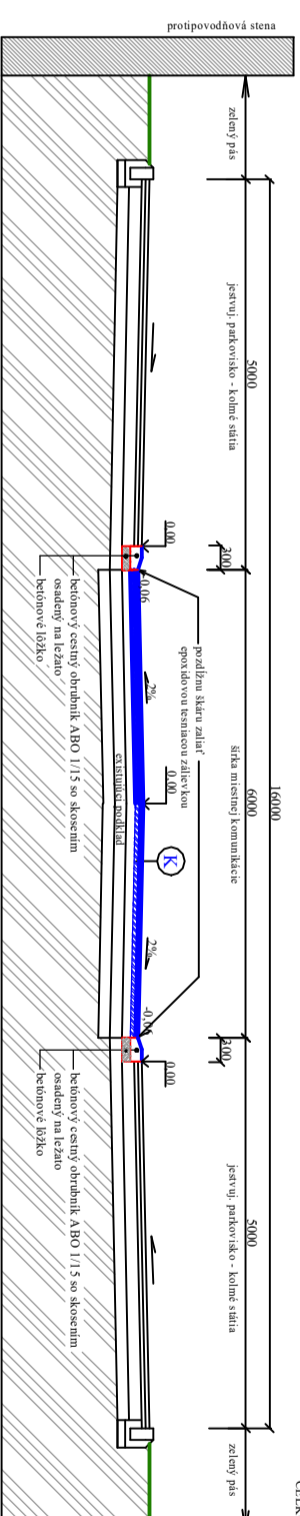

POZNÁMKA:  
Rovnilko na ležadlo bude osadený betónový obrubník ABO 1/15 so skosením  
gna okraji chodníka pri prechode pre chodcov

(K) NOVÉ KONŠTRUKČNÉ VRSTVY UPRAVOVANEJ MK :  
ACS II obn., PMB 45/80-75, L, 50mm... STN EN 13108-1

ACS 22 kol., PMB 45/80-75, L, 50mm... STN EN 13108-1

SPOLU HR. 100 mm

— EXISTUJÚCI PODKLAD

CELKOVÁ VÝMERA UPRAVOVANEJ MK JE: 3095,00m<sup>2</sup>

ZODP. PROJEKTANT:	Ing. Miroslav ČONTAR, PRAŽSKÁ 42, MĽHĽA	OPRAVA:	OPRAVA
VYPRACOVÁVAL:	PRACOVNÁ SKUPINA: DEBENOVSKÁ, DOPRANA 16, LEVICE	DATA:	01.08.20
NAVŠTŤOVANÉ:	MESTO LEVICE	KONSTAT.:	4.4.20
PROJEKTANT:	K. L. LARICA	PROJEKTOVÁ:	DOPRAVNÝ
OBJEKT:	OPRAVA	OBJEKTOVÝ:	ČISTÝ VÝTEL
ČÍSLO:	SO 03 UL. Ochrana	ŠKALA:	1 : 50
OBJEKT:	VZOROVÉ REZY	LIŠTICA:	2