



VZOROVÉ REZY M 1 : 50


Osadenie obrubníka so skosením pri priechode pre chodcov

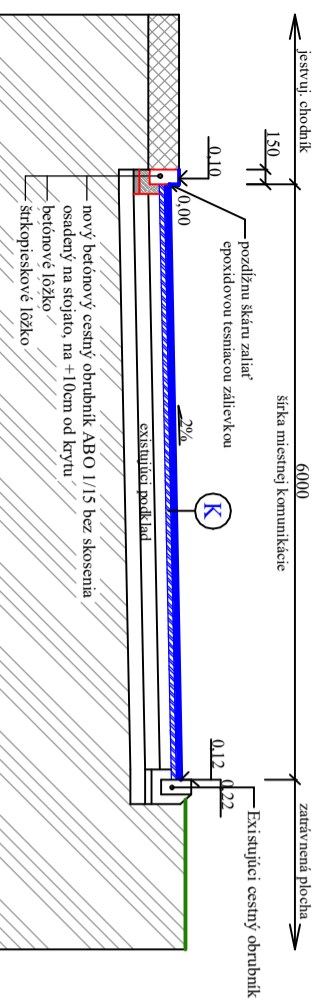


Rez napojením novej miestnej komunikácie na existujúcu asfaltovú MK

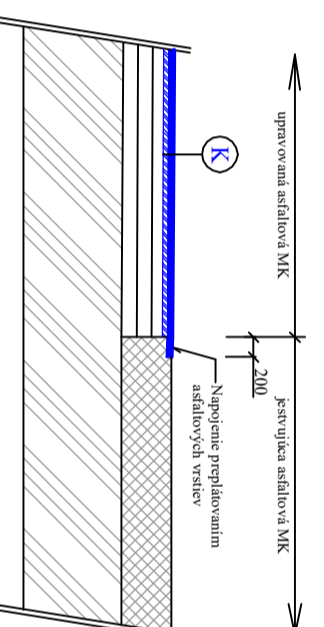

Osadenie obrubníka so skosením pri priechode pre chodcov

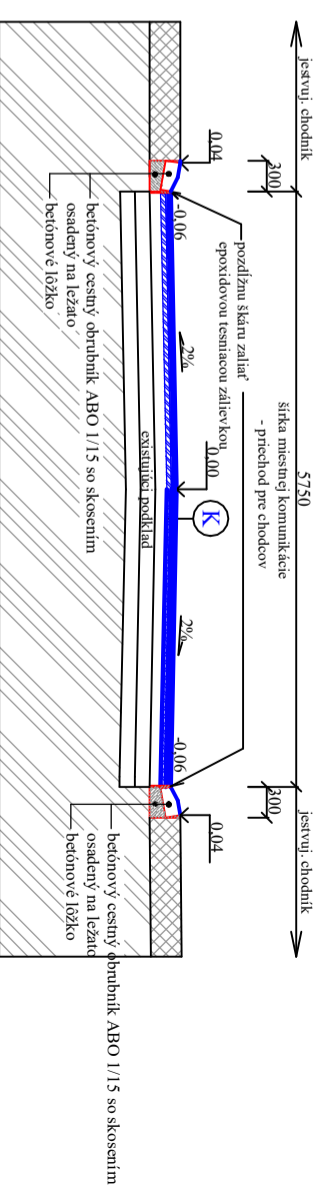

Priečný rez komunikáciou a osadenie obrubníka so skosením pri napojení parkoviška

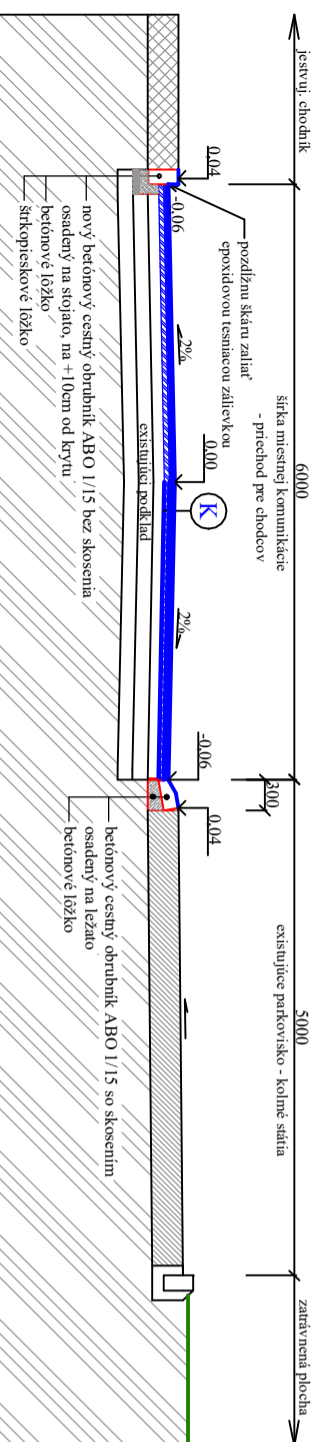

- (K)** NOVÉ KONŠTRUKČNÉ VRSTVY UPRAVOVANEJ MK:
 - AC S 11 obrus. PMB 45/80-75, L, 50mm., STN EN 13108-1
 - AC H 22 lož. PMB 45/80-75, L, 50mm., STN EN 13108-1
 - SPOLLU HR. 100 mm
 - EXISTUJÚCI PODKLAD
- CELKOVÁ VÝMERA UPRAVOVANEJ MK JE: 1292,00m²

ZODP. PROJEKTANT:	AMELING MILOŠ GOONTKO, PÁRSKA 42, NIHA	ÚČEL:	obnoviť MK
VYPRACOVÁV.:	PROKOP-KUŽENA, DRBNOVSKÁ, Dopravná 16, Levice	DATA:	01.2020
INVESTOR:	MESTO LEVICE	FORMÁT:	3 A4
Miesto stavby:	K.Ú. LEVICE	PROJEKT:	DOPRAVNÁ STAVBA
STAVBA:	Obnova a rekonštrukcia MK v roku 2020, Levice	OSAH:	OSLOVYENÉ
OBSEK:	SO 04 Úl. P. Hlemisského	MÁSKA:	1 : 50
OSAH:	VZOROVÉ REZY	LIŠKA:	2