Celková situácia stavby   M 1: 500

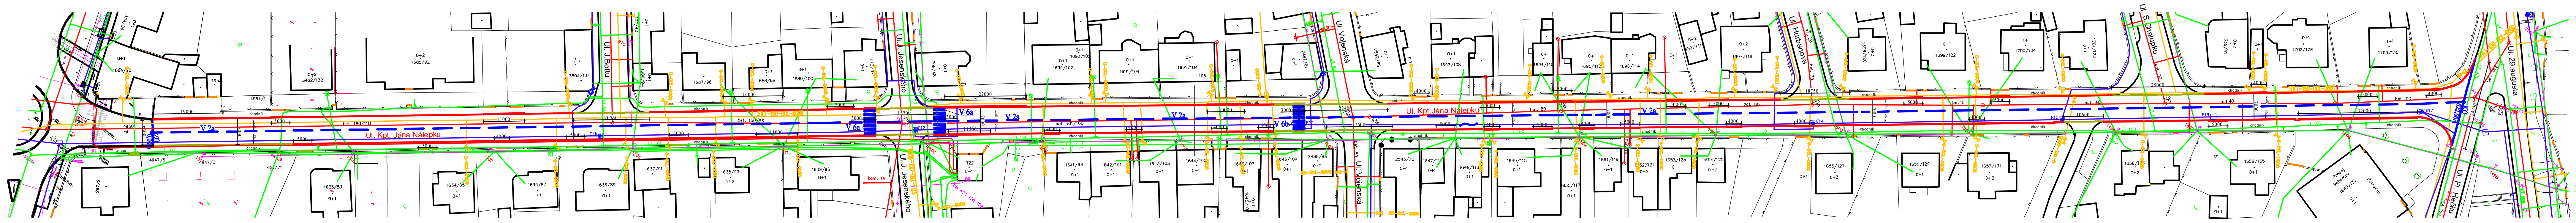

Nové vodorovné dopravné značenie:

V 2a Pozdĺžna prerušovaná čiara
V 6a Priechod pre chodcov
V 6b Priechod pre chodcov s vodiacim pásom pre nevidiacich

Celkom: 3 priechody pre chodcov

Poznámka:
Vodorovné dopravné značenie bude vyznačené bielou cestnou farbou "Balolina" na novom asfaltobetónovom kryte miestnej komunikácie

SO 09 Ul. Kpt. J. Nálepku

- Miestna komunikácia, dĺžka: 622,00m, výmera: 4410,00m²
  Kryt: asfaltobetón AC S 11 obrus.,PMB 45/80-75,I.,50mm., STN EN 13108-1
- Nový betónový cestný obrubník ABO 1/15 bez skosenia, osadený na stojato, na +10cm od krytu, dĺžka: 800,00m
- Nový betónový cestný obrubník ABO 1/15 so skosením, osadený na ležato, dĺžka: 300,00m
- Odstránenie asfaltového krytu: výmera 3870,00m²
  - vrchnej obrusnej vrstvy hr. 50mm
  - ložnej vrstvy hr.50mm
  - búranie prídlažby šírky 0,50m, dĺžky: 1080,00m

Výšková úprava: poklopov: 19ks
 uličná vpusť: 36ks /dodávka a osadenie nových mreží/

ZODP. PROJEKTANT:	Autor.Ing. MILOŠ GONTKO, FARSKÁ 42, NITRA		
VYPRACOVAL:	PROKOM-RUŽENA DRIENOVSKÁ, Dopravná 16, Levice		
INVESTOR:	MESTO LEVICE		
MIESTO STAVBY:	K.Ú. LEVICE		
STAVBA: Obnova a rekonštrukcia MK v roku 2020, Levice		ÚČEL:	Projekt pre ohlásenie stavby
		DÁTUM:	01/2020
		FORMÁT:	7 A4
OBJEKT: SO 09 Ul. Kpt. J. Nálepku		PROFESIA:	DOPRAVNÉ STAVBY
OBSAH: Celková situácia stavby		MIERKA 1 : 500	ČÍSLO VÝKR.: 1