
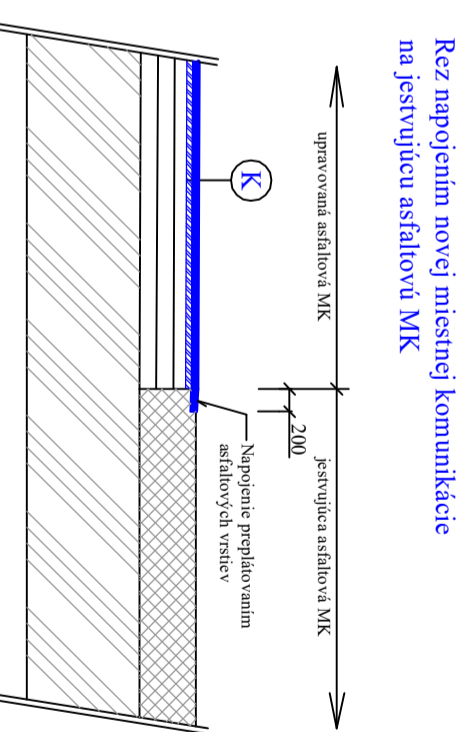



VZOROVÉ REZY M 1 : 50

Priečny rez komunikáciou a osadenie nových obrubníkov

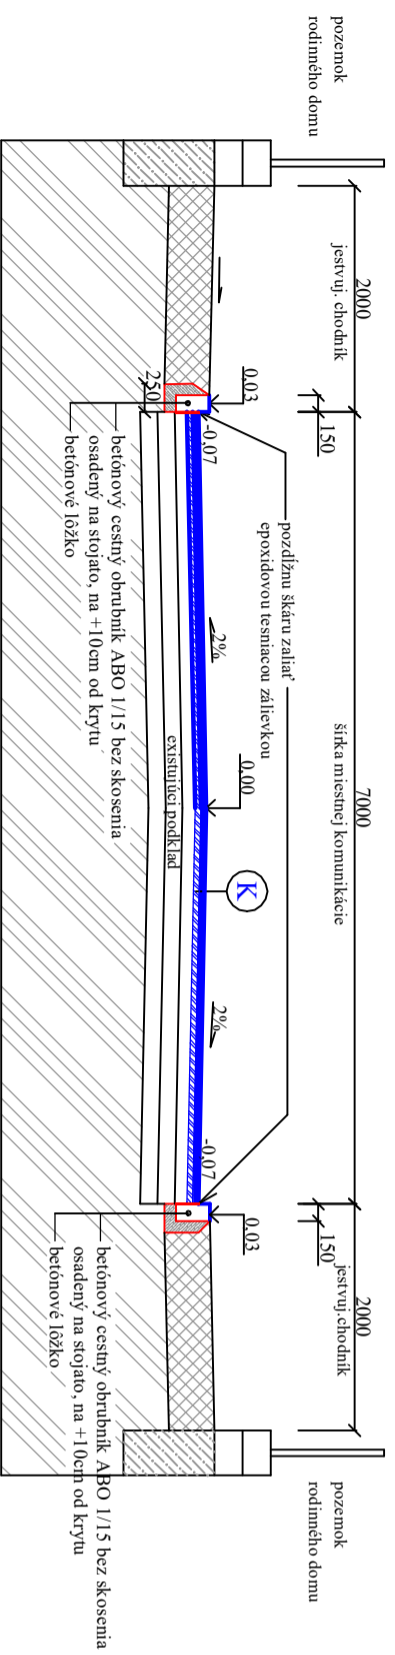

Rez napojením novej miestnej komunikácie na existujúcu asfaltovú MK

Osadenie ležateho obrubníka vo vjazdoch a pri prichodoch pre chodcov

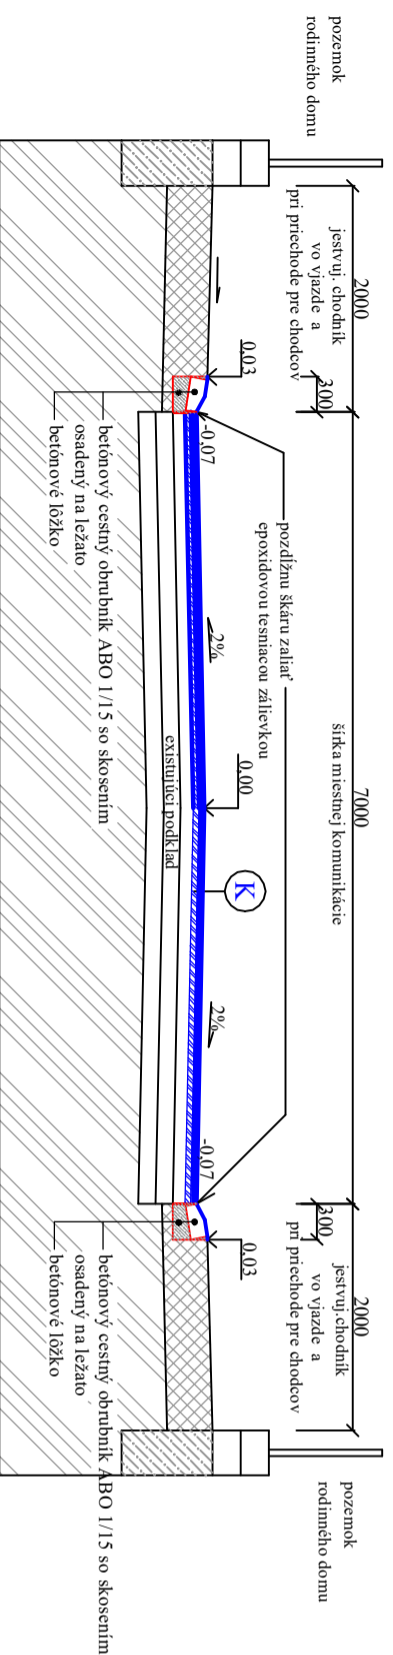

- K** NOVÉ KONŠTRUKČNÉ VRSTVY UPRAVOVANEJ MK :
 - AC S 11 obrus., PMB 45/80-75, l., 50mm., STN EN 13108-1
 - AC H 22 lož., PMB 45/80-75, l., 50mm., STN EN 13108-1
 - SPOLU HR. 100 mm
 - EXISTUJÚCI PODKLAD
- CELKOVÁ VÝMERA UPRAVOVANEJ MK JE: 4410,00m²

ZODP. PROJEKTANT:	Autor: Ing. MILOŠ GONTEK, FARSKÁ 42, NITRA	ÚČETN.	Projektant
VYPRACOVAL:	PROJEKTARUŽENA, DRIEROVSKÁ, Dopravná 16, Levice	DÁTUM:	01/2020
INVESTOR:	MESTO LEVICE	FORMÁT:	3 A4
Miesto stavby:	K.Ú. LEVICE	PROFESIA:	DOPRAVNÉ STAVBY
STAVBA:	Obnova a rekonštrukcia MK v roku 2020, Levice	MIERKA:	1 : 50
OBJEKT:	SO 09 Uľ. Kpt. J. Nálepku	ČÍSLO VÝŠK:	2
OBJEKTY:	VZOROVÉ REZY		