VZOROVÉ REZY M 1 : 50

Osadenie obrubníka pri priechode pre chodcov - priečny rez

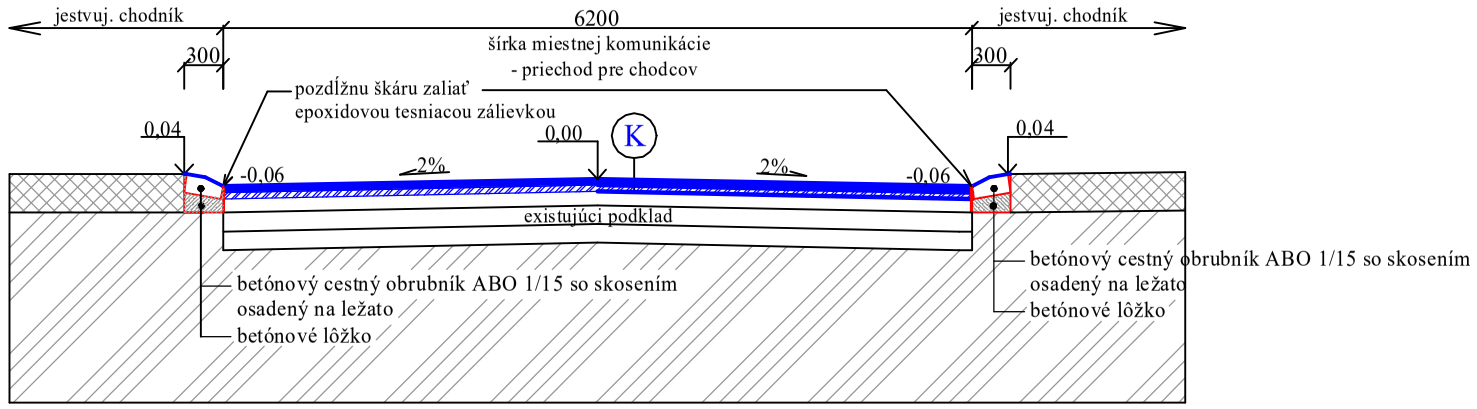

Rez napojením novej miestnej komunikácie na jestvujúcu asfaltovú MK

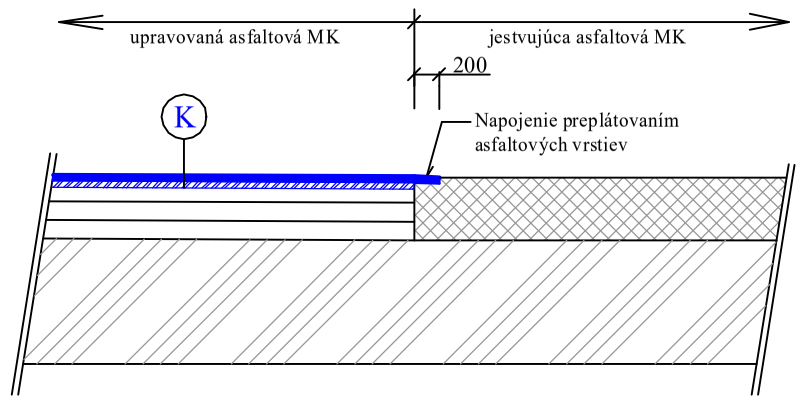

Priečny rez komunikáciou a osadenie nových obrubníkov pred budovou strednej školy

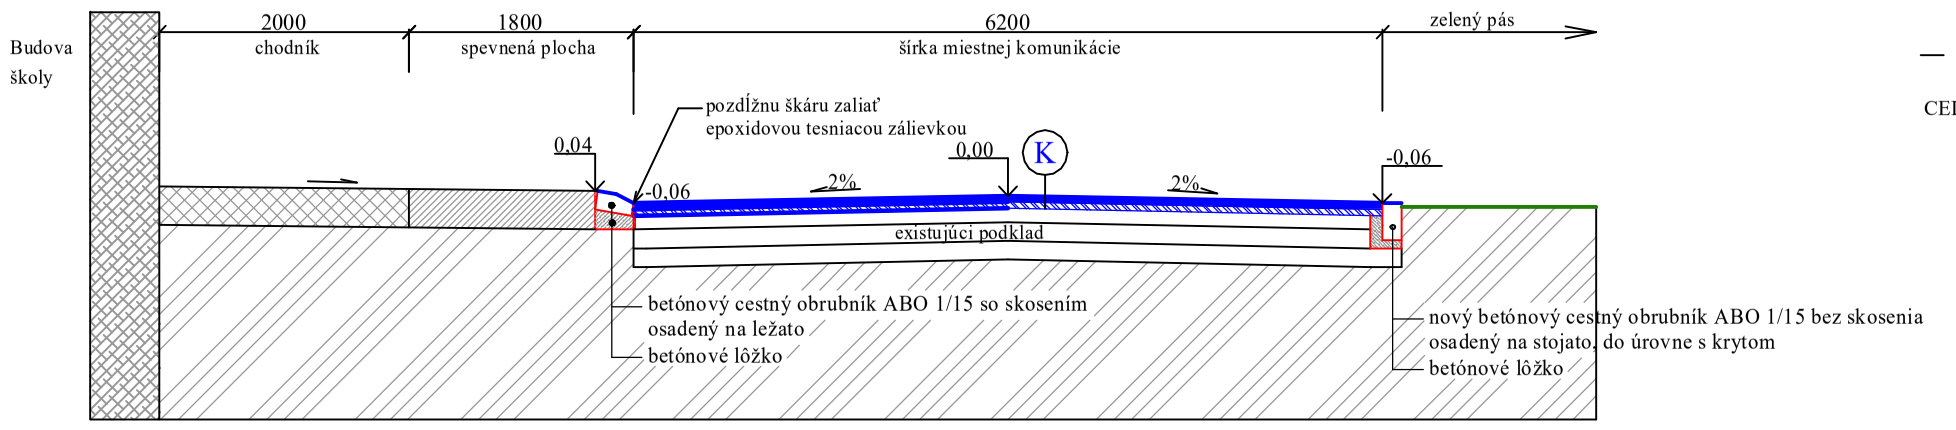

K NOVÉ KONŠTRUKČNÉ VRSTVY UPRAVOVANEJ MK:

- AC S 11 obrus.,PMB 45/80-75.,I.,50mm., STN EN 13108-1
- AC H 22 lož., PMB 45/80-75.,I.,50mm., STN EN 13108-1

SPOLU HR. 100 mm

— EXISTUJÚCI PODKLAD

CELKOVÁ VÝMERA UPRAVOVANEJ MK JE: 1040,00m^2

ZODP. PROJEKTANT:	Autor.Ing. MILOŠ GONTKO, FARSKÁ 42, NITRA		
VYPRACOVAL:	PROKOM-RUŽENA DRIENOVSKÁ, Dopravná 16, Levice		
INVESTOR:	MESTO LEVICE		
MIESTO STAVBY:	K.Ú. LEVICE		
STAVBA: Obnova a rekonštrukcia MK v roku 2020, Levice		ÚČEL:	Projekt pre ohlásenie stavby
		DÁTUM:	01/2020
OBJEKT: SO 01 Ul. Kálmana Kittenbergera		FORMÁT:	3 A4
		PROFESIA:	DOPRAVNÉ STAVBY
OBSAH: VZOROVÉ REZY		MIERKA: 1 : 50	ČÍSLO VÝKR.: 2