Celková situácia stavby M 1: 300

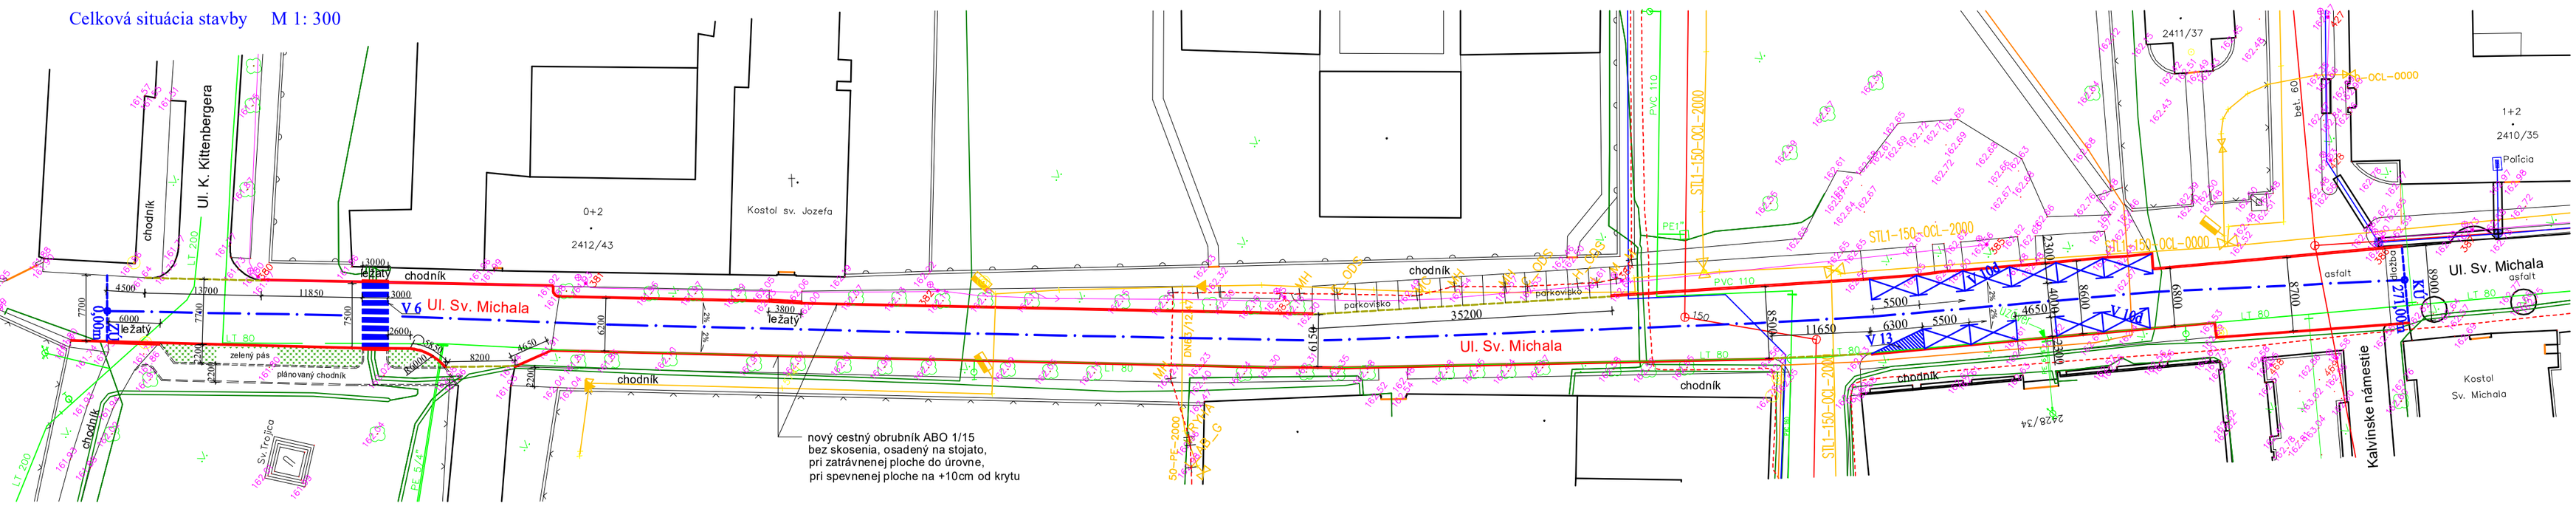

Nové vodorovné dopravné značenie:

- obnova existujúceho vodorovného DZ

V 6	Priechod pre chodcov
V 10d	Parkovacie miesta s vyhradeným státím
V 13	Šikmé rovnobežné čiary

Poznámka:
Vodorovné dopravné značenie bude vyznačené bielou cestnou farbou "Balotina"
na novom asfaltobetónovom kryte miestnej komunikácie

SO 01 Ul. Sv. Michala

- Miestna komunikácia, dĺžka: 271,00m, výmera: 2020,00m²
  Kryt: asfaltobetón AC S 11 obrus.,PMB 45/80-75,,I.,50mm., STN EN 13108-1
- Nový betónový cestný obrubník ABO 1/15
  bez skosenia, osadený na stojato, dĺžka: 480,00m
- Nový betónový cestný obrubník ABO 1/15
  so skosením, osadený na ležato, dĺžka: 16,00m
- Odstránenie asfaltového krytu: výmera 2000,00m²
  - vrchnej obrusnej vrstvy hr. 50mm
  - kožnej vrstvy hr.50mm
  - dlážděného krytu: 20,00m²
  Výšková úprava: poklopov: 2ks
  uličná vpusť: 3ks

ZODP. PROJEKTANT:	Astor.Ing. MILOŠ GONTKO, FARSKÁ 42, NITRA		
VYPRACOVAL:	PROKOM-RUŽENA ZEBENOVSKÁ, Dopravná 16, Levice		
INVESTOR:	MESTO LEVICE		
MIESTO STAVBY:	K.Ú. LEVICE		
STAVBA:	Obnova a rekonštrukcia MK v roku 2020, Levice	ČÍSLO:	ZMENA Č.
		DÁTUM:	01/2020
		FORMÁT:	A4
OBJEKT:	SO 02 Ul. Sv. Michala	PROFESIA:	DOPRAVNÉ STAVBY
ČIASŤ:	Celková situácia stavby	MIERKA: 1 : 300	ČÍSLO VÝKR.: 1