VZOROVÉ REZY M 1 : 50

Priečny rez komunikáciou a osadenie nových obrubníkov pri priechode pre chodcov

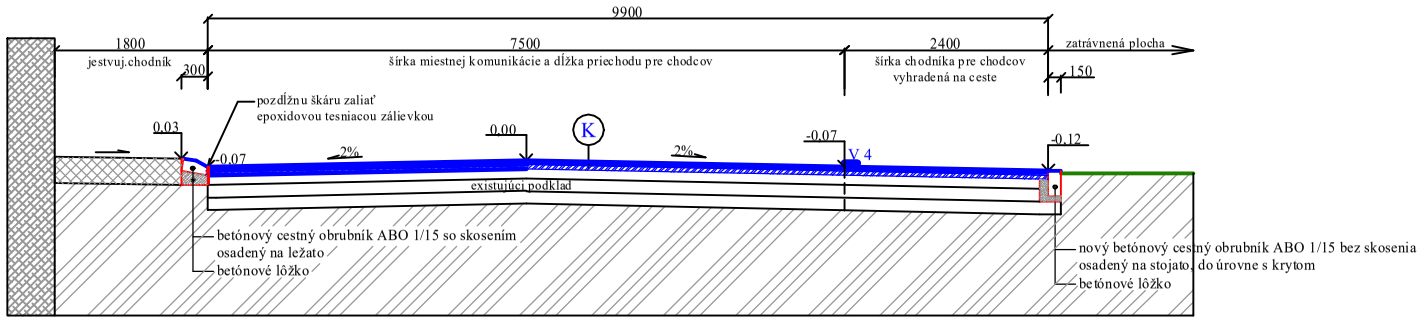

Priečny rez komunikáciou a osadenie nových obrubníkov v mieste pozdĺžnych vyhradených parkovacích státí

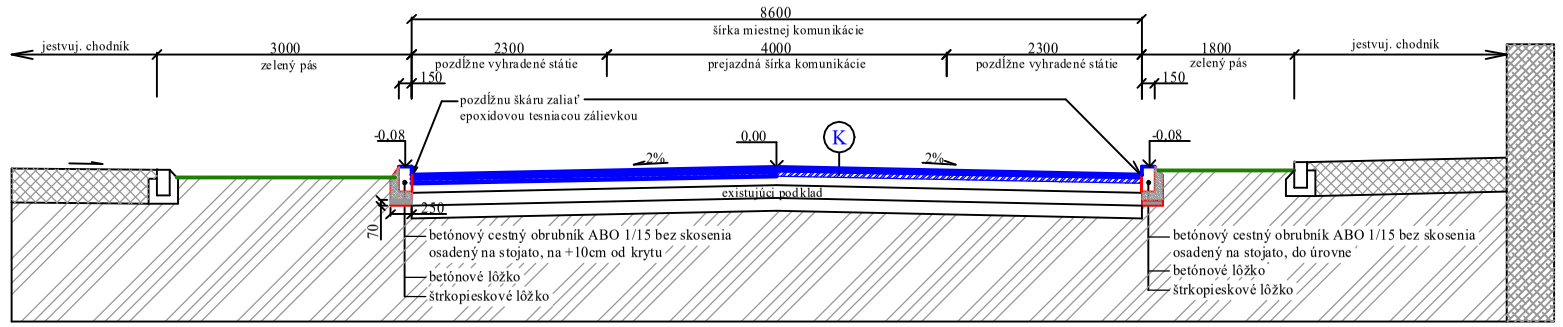

Priečny rez komunikáciou a osadenie nových obrubníkov

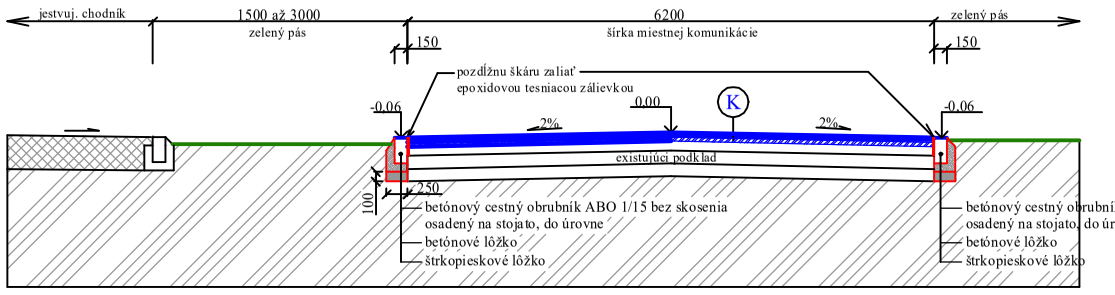

Rez napojením novej miestnej komunikácie na jestvujúcu asfaltovú MK

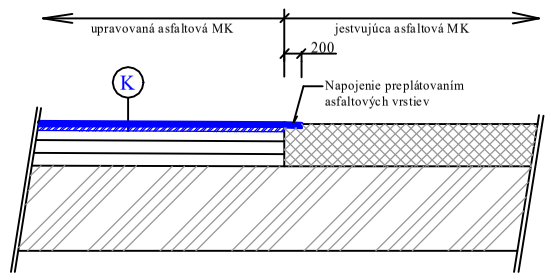

K NOVÉ KONŠTRUKČNÉ VRSTVY UPRAVOVANEJ MK :

AC S 11 obrus.,PMB 45/80-75.,I.,50mm., STN EN 13108-1

AC H 22 lož., PMB 45/80-75.,I.,50mm., STN EN 13108-1

SPOLU HR. 100 mm

EXISTUJÚCI PODKLAD

CELKOVÁ VÝMERA UPRAVOVANEJ MK JE: 2020,00m²

ZODP. PROJEKTANT:	Autor.Ing. MILOŠ GONTKO, FARSKÁ 42, NITRA		
VYPRACOVAL:	PROKOM-RUŽENA DRIENOVSKÁ, Dopravná 16, Levice		
INVESTOR:	MESTO LEVICE		
MIESTO STAVBY:	K.Ú. LEVICE		
STAVBA: Obnova a rekonštrukcia MK v roku 2020, Levice		ČÍSL.:	Prokí sig. autorizač. štampiglia
		DÁTUM:	01/2020
		FORMÁT:	4 A4
OBJEKT: SO 02 Ul. Sv. Michala		PROFESIA:	DOPRAVNÉ STAVBY
OBSAH: VZOROVÉ REZY		MIERKA 1 : 50	ČÍSLO VÝKR.: 2