


## VARIANTA 1 - PLECH

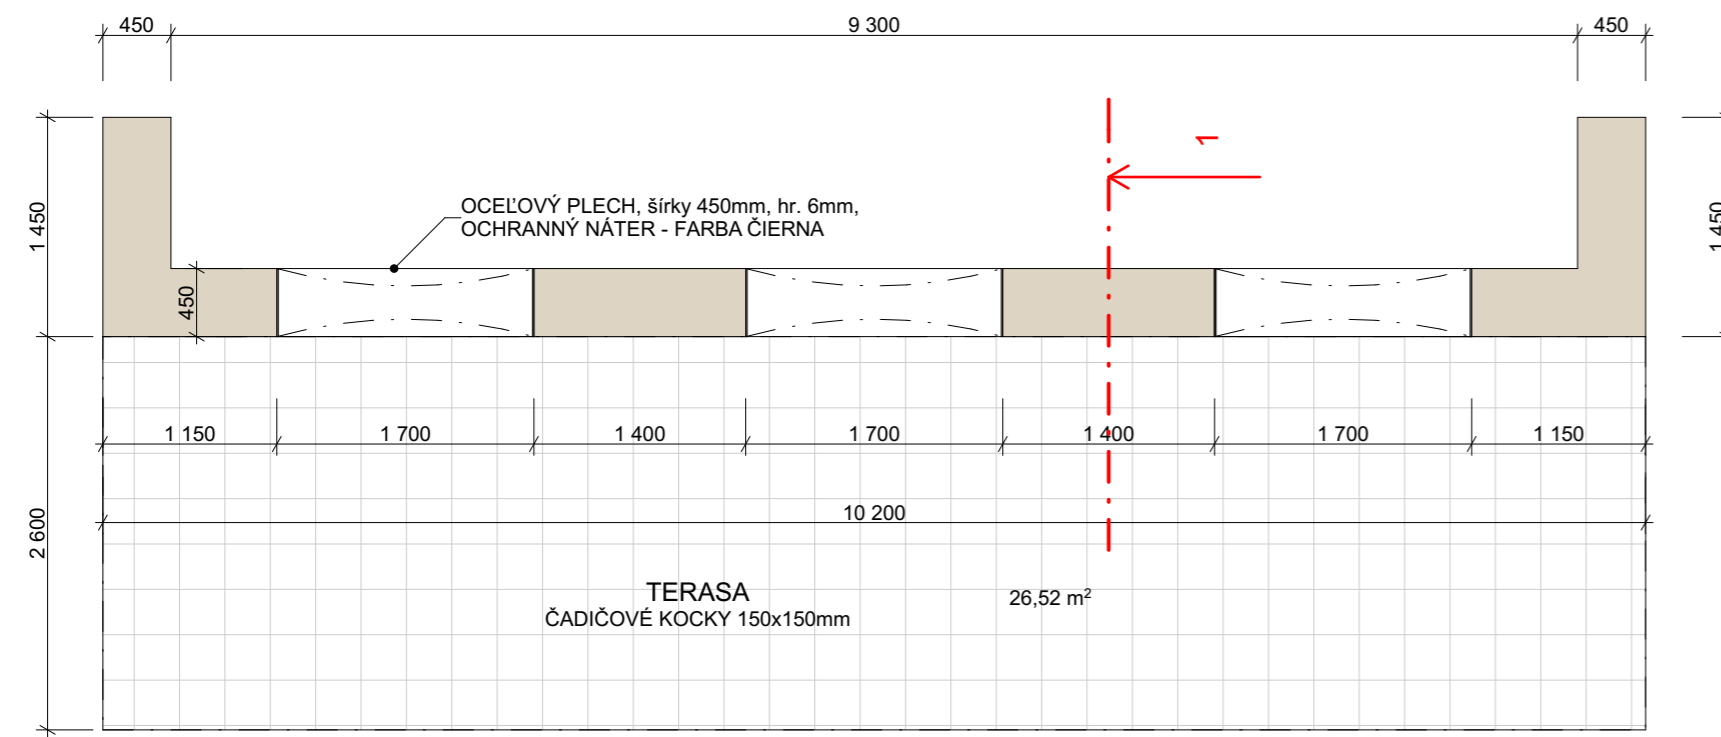


## PÔDORYS TERASY




## VIZUALIZÁCIA

## VARIANTA 1 - PLECH

Oceľ. plech, hr. 6mm - 572,265kg  
Oceľ. guľatina Ø12 - 9,3kg

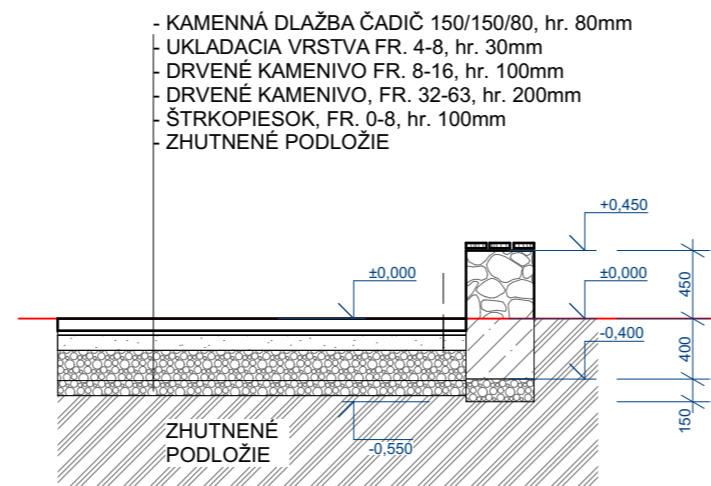

## REZ 1-1'

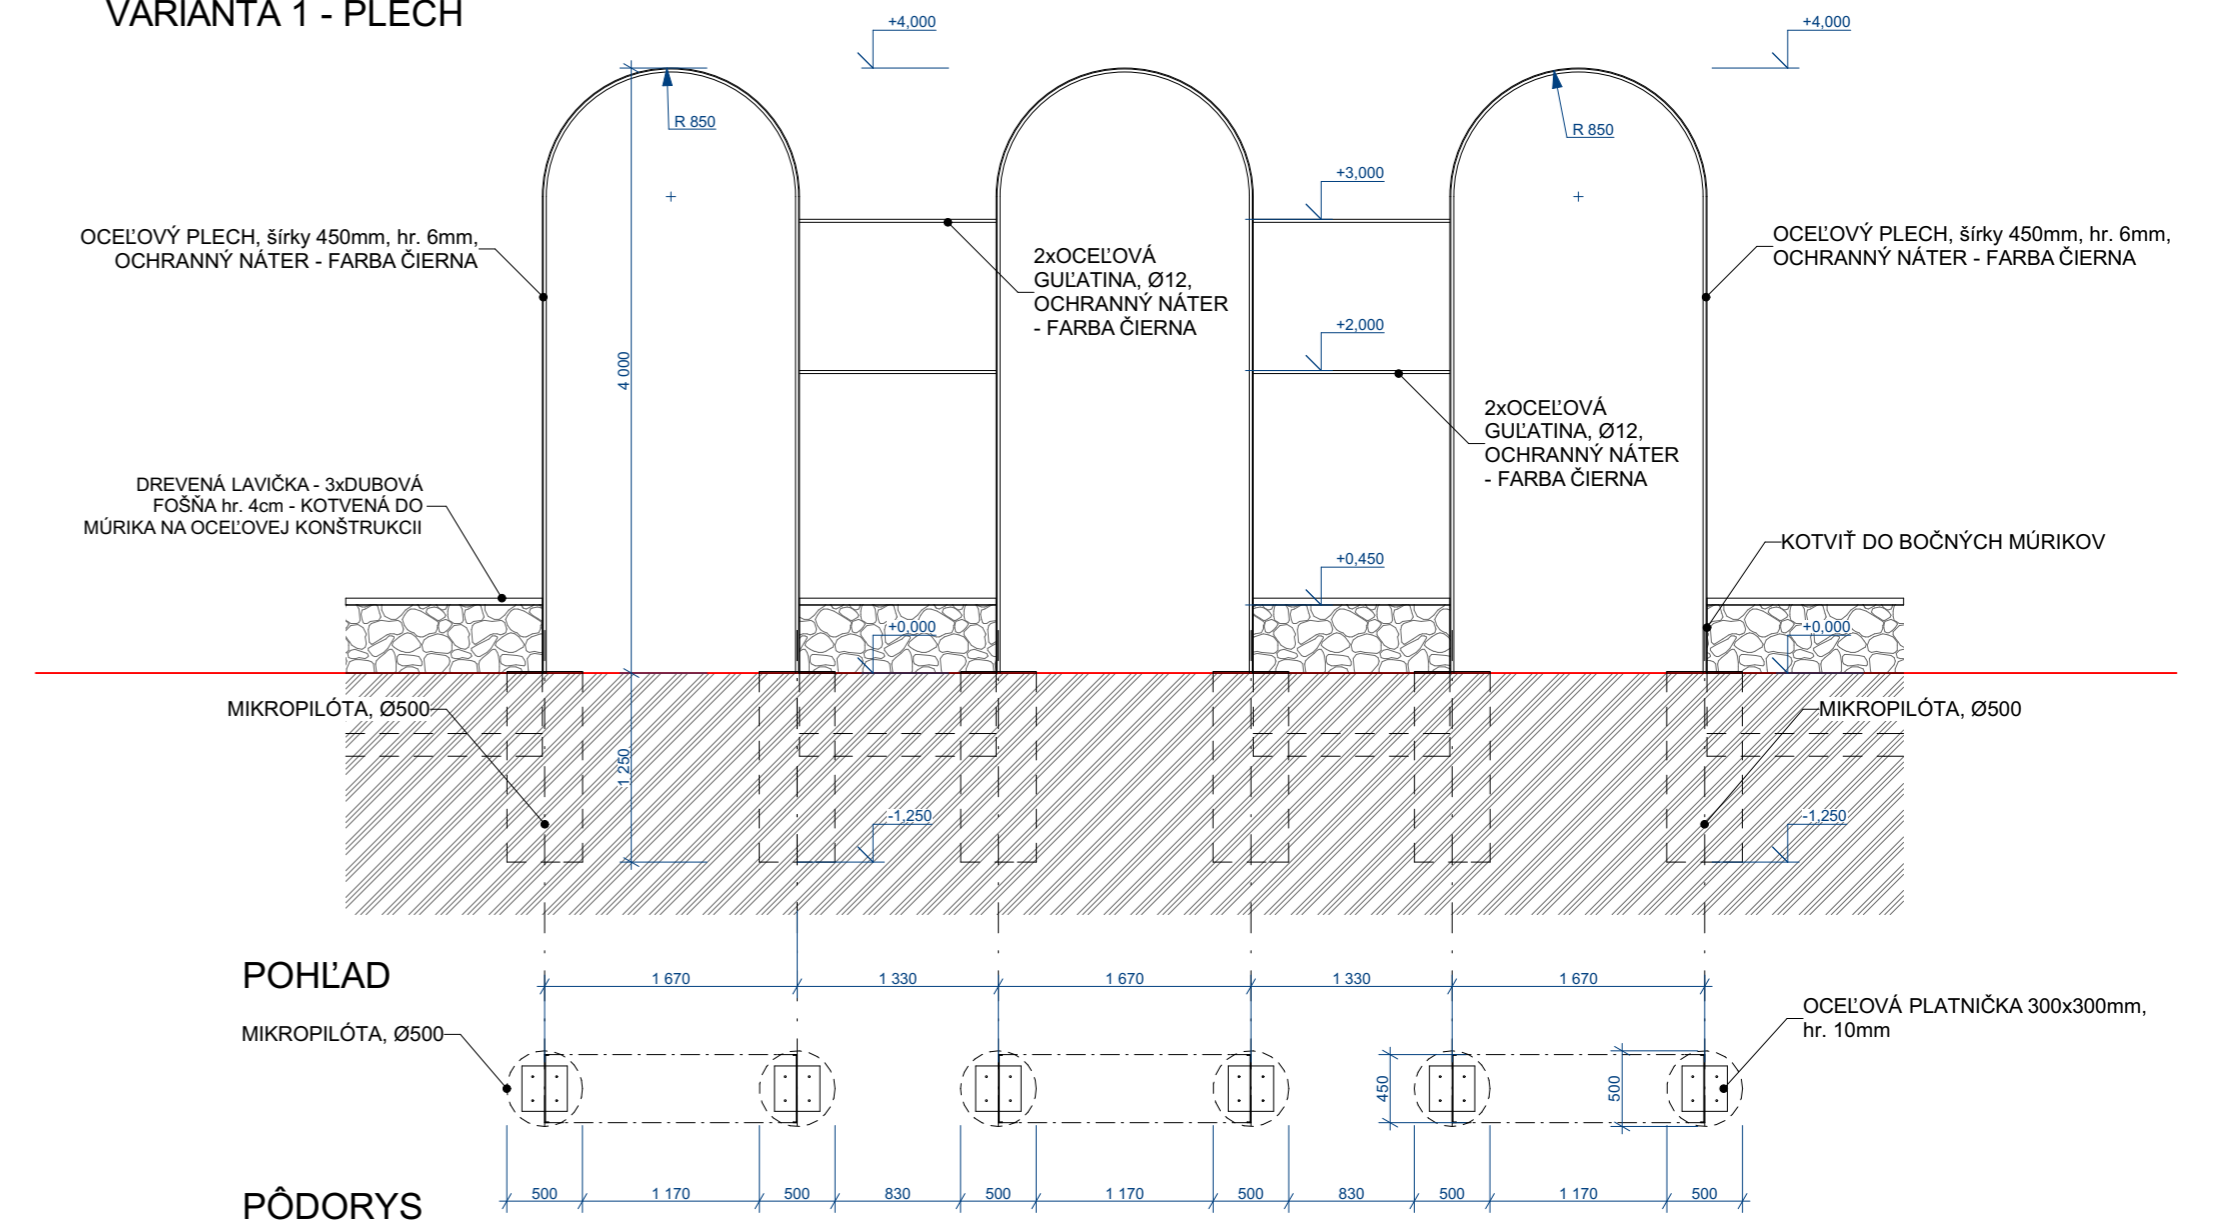

NÁZOV PROJEKTU: REVITALIZÁCIA SCHOELLEROVHO PARKU V LEVICIACH

MIESTO: ULICA ĽUDOVÍTA ŠTÚRA, LEVICE, parc. č. 334, k.ú. Levice



STUPEŇ PROJEKTU DOKUMENTÁCIA PRE STAVEBNÉ POVOLENIE S REALIZAČNOU PODROBNOSŤOU

GENERÁLNY PROJEKTANT ATELIÉR TOMAN, s.r.o.,  
Cerovská 309/24,  
900 81 Šenkvice

AUTORI PROJEKTU: Ing. Katarína Tomanová Porubčinová, Ing. Dušan Daniš, PhD., Ing. arch. Roderik Baltazár, Ing. arch. Katarína Kollárová, Ing. Juraj Modranský, PhD.

PEČIATKA

INVESTOR Mesto Levice, Mestský úrad Levice, Námestie hrdinov 1, 934 32 Levice

PROJEKTANT ČASTI: Ing. arch. Roderik Baltazár, Ing. arch. Katarína Kollárová

VYPRACOVALI: Ing. arch. Roderik Baltazár, Ing. arch. Katarína Kollárová

NÁZOV VÝKRESU **KAŠTIEĽ' -OKNÁ SO.02.02**

STAVEBNÝ OBJEKT SO.02, 03, 04

FORMÁT

MIERKA M 1:50

DÁTUM 02/2021

VÝKRES Č. **A - 04**