



OPLOTENIE - PÔDORYS, m 1:50

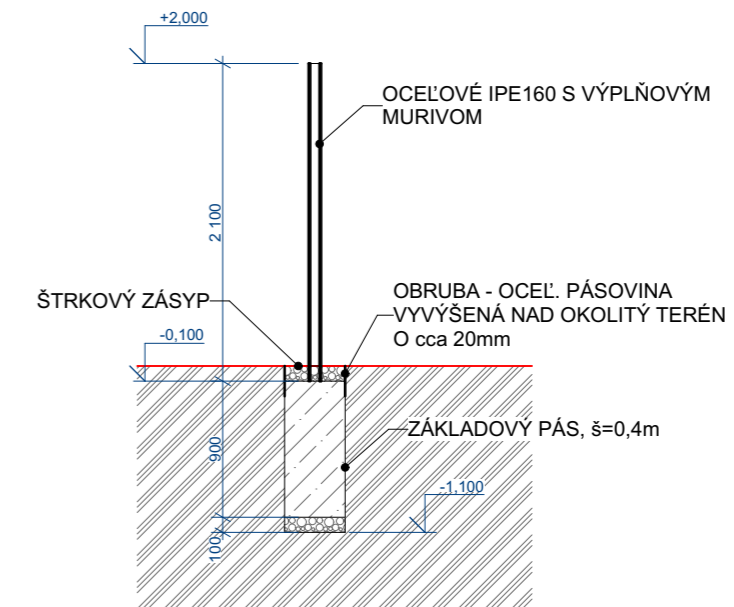

OPLOTENIE - REZ 1-1', m 1:50

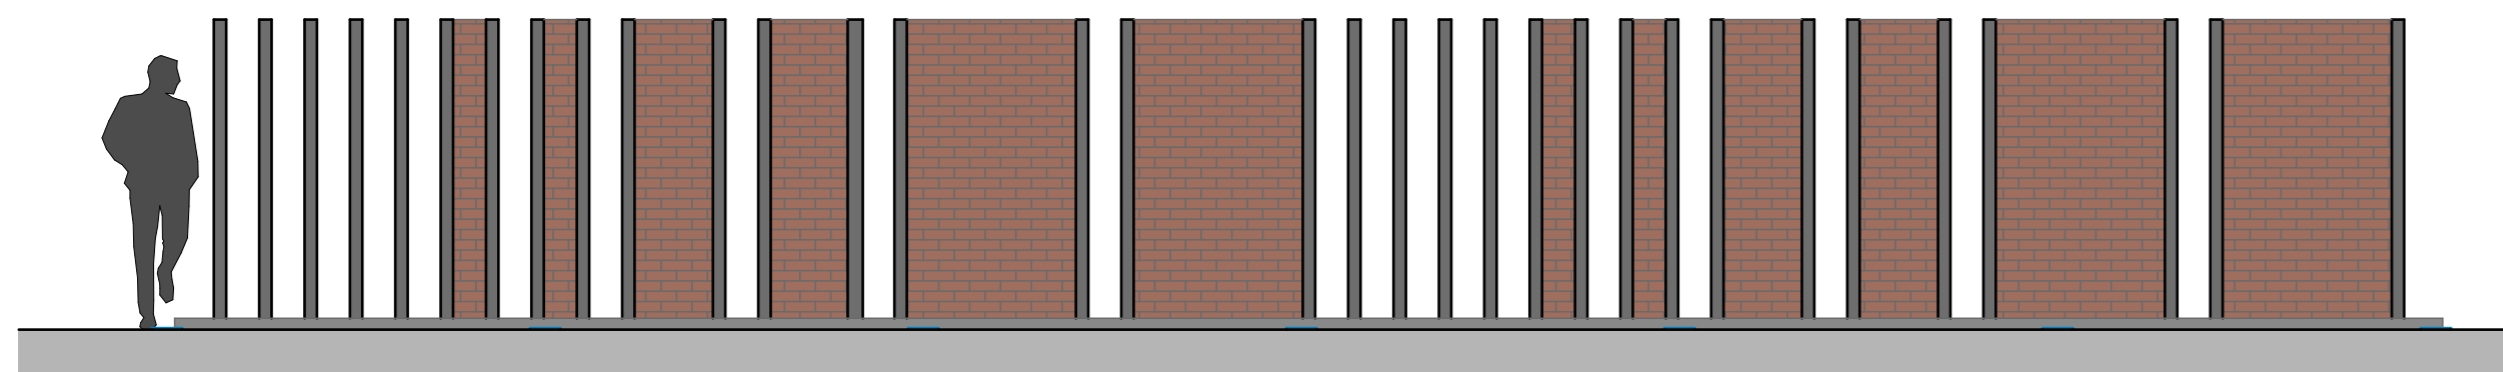

OPLOTENIE - POHLAD, m 1:50 -
VÝŠKA OPLOTENIA 2,0m



VIZUALIZÁCIE



NÁZOV PROJEKTU: REVITALIZÁCIA SCHOELLEROVHO PARKU V LEVICIACH

MIESTO: ULICA ĽUDOVÍTA ŠTÚRA, LEVICE, parc. č. 334, k.ú. Levice



STUPEŇ PROJEKTU: DOKUMENTÁCIA PRE STAVEBNÉ POVOLENIE S REALIZAČNOU PODROBNOSŤOU

GENERÁLNY PROJEKTANT: ATELIÉR TOMAN, s.r.o.,
Cerovská 309/24,
900 81 Šenkvice

AUTORI PROJEKTU: Ing. Katarína Tomanová Porubčinová, Ing. Dušan Daniš, PhD., Ing. arch. Roderik Baltazár, Ing. arch. Katarína Kollárová, Ing. Juraj Modranský, PhD. PEČIATKA

INVESTOR: Mesto Levice, Mestský úrad Levice, Námestie hrdinov 1, 934 32 Levice

PROJEKTANT ČASTI: Ing. arch. Roderik Baltazár, Ing. arch. Katarína Kollárová

VYPRACOVALI: Ing. arch. Roderik Baltazár, Ing. arch. Katarína Kollárová

NÁZOV VÝKRESU: **OPLOTENIE SO.02.03**

STAVEBNÝ OBJEKT	SO.02, 03, 04	FORMÁT	MIERKA	M 1:50	DÁTUM	02/2021	VÝKRES Č.	A - 06
-----------------	---------------	--------	--------	--------	-------	---------	-----------	---------------