



OPLOTENIE - POHLAD, m 1:50

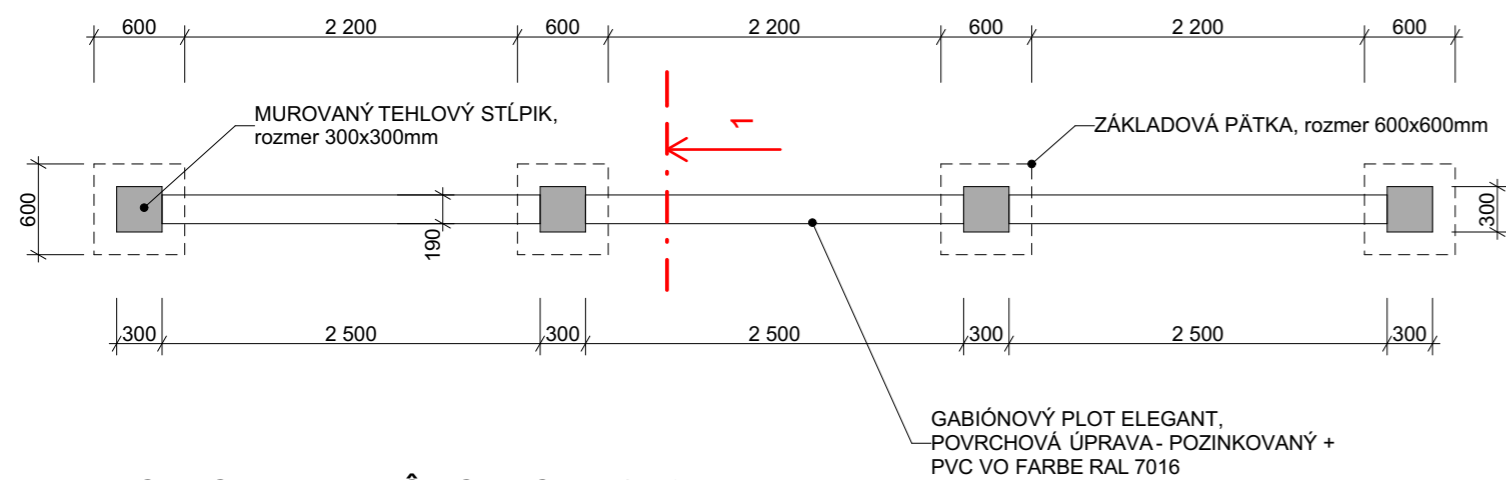



OPLOTENIE - PÔDORYS, m 1:50

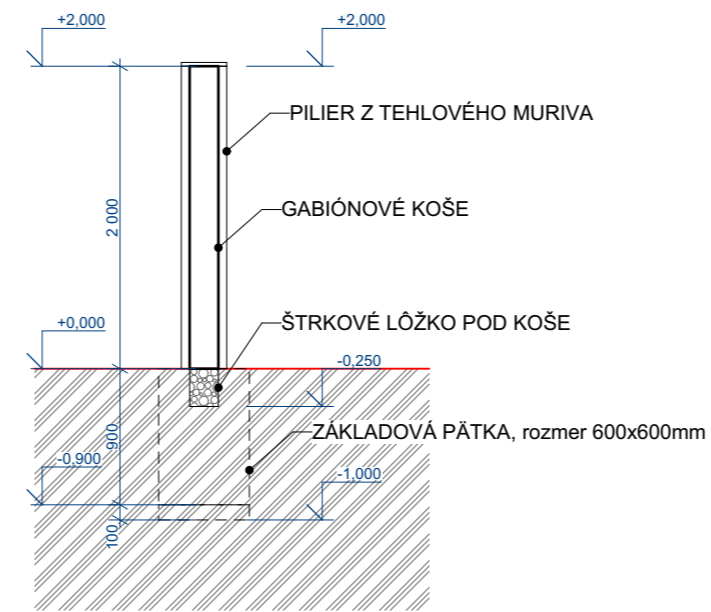

OPLOTENIE - REZ 1-1', m 1:50



VIZUALIZÁCIA

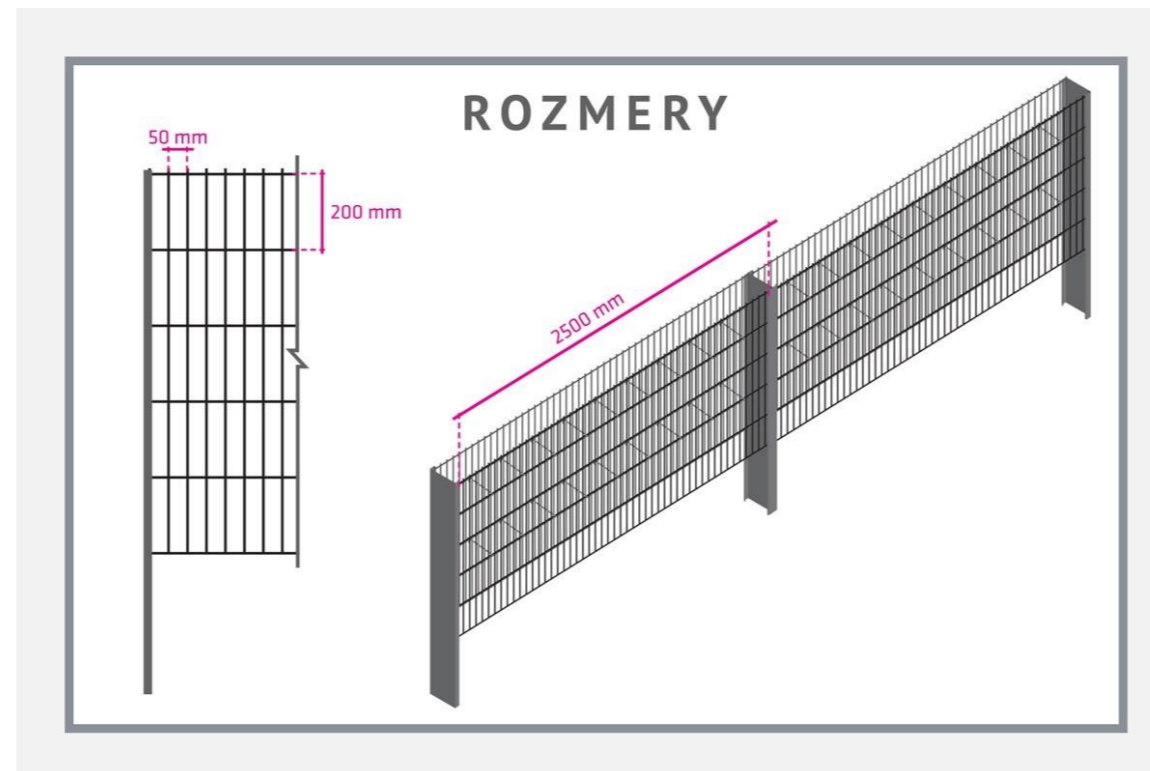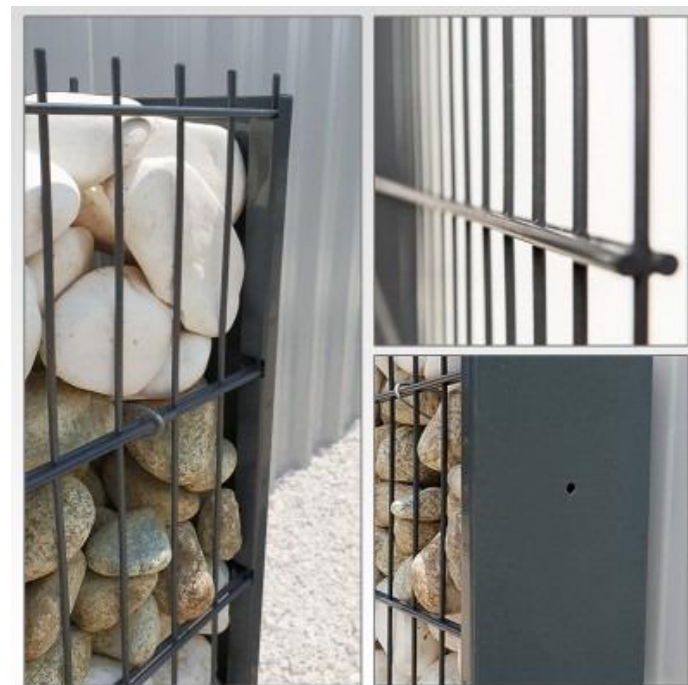

AXONOMETRIA

NÁZOV PROJEKTU: REVITALIZÁCIA SCHOELLEROVHO PARKU V LEVICIACH

MIESTO: ULICA ĽUDOVÍTA ŠTÚRA, LEVICE, parc. č. 334, k.ú. Levice



STUPEŇ PROJEKTU: DOKUMENTÁCIA PRE STAVEBNÉ POVOLENIE S REALIZAČNOU PODROBNOSŤOU

GENERÁLNY PROJEKTANT: ATELIÉR TOMAN, s.r.o.,
Cerovská 309/24,
900 81 Šenkvice

AUTORI PROJEKTU: Ing. Katarína Tomanová Porubčinová, Ing. Dušan Daniš, PhD., Ing. arch. Roderik Baltazár, Ing. arch. Katarína Kollárová, Ing. Juraj Modranský, PhD. PEČIATKA

INVESTOR: Mesto Levice, Mestský úrad Levice, Námestie hrdinov 1, 934 32 Levice

PROJEKTANT ČASTI: Ing. arch. Roderik Baltazár, Ing. arch. Katarína Kollárová

VYPRACOVALI: Ing. arch. Roderik Baltazár, Ing. arch. Katarína Kollárová

NÁZOV VÝKRESU: **OPLOTENIE SO.02.04**

STAVEBNÝ OBJEKT: SO.02, 03, 04

FORMÁT

MIERKA: M 1:50

DÁTUM: 02/2021

VÝKRES Č.: **A - 07**