

Obsah: **ROZVÁDZAČ RVO**

Akce: REVILATIZÁCIA SCHOELLEROVHO PARKU V LEVICIACH
ULICA. LUDOVÍTA ŠTÚRA, LEVICE, par.č. 334, k.ú. Levice
ELEKTRO

TYP PROVEDENÍ: PLAST
KRYTÍ: IP44 / IP20
ROZMĚRY: 600 x 800+600 x 250 mm
DĚLENÍ: PILIEOVÝ
NÁTĚR: TYPOVÝ
OBSLUHA: PRAC. POUČENÝMI
PŘÍVOD (Y): ZDOLA
VÝVODY: ZDOLA

priestor pre elektromer(š. v. h) 200x400x160

priestor pre relé HDO (š. v. h) 150x200x160

priestor pre ističa 180mm

MENOVITÝ PRŮD: DO 63A

NAPÁŤOVÁ SÚSTAVA : 3 PEN AC, 230/400V, 50Hz, TN-C

OCHRANA PRI PORUCHE : SAMOČINNÝM ODPOJENÍM NAPÁJANIA

Krytie IP 44/20

Prívod - zdola

Vývody- zdola

Silový rozvod vyhotoviť v zmysle


STN 33 2000-4-43, STN 33 2000-5-54, STN 33 2000-4-42, STN 33 2000-5-52

STN 33 2000-4-473 a ostatných súvisiacích noriem a predpisov.

Vyhotovanie RE v súlade s postupom č.: 6.ELM.20 Pravidlá pre prevádzkovníe
a montáž merania elektrickej energie.

Po ukončení montážnych prác vykonať odbornú prehliadku a skúšku
elektrického zariadenia v zmysle STN 33 1500 a STN 33 2000-6 .

Vypracoval: Š.FAZEKAŠ										Investor:				Zak.číslo: 122021	A.K.: 122021	Listú: 3
Kontroloval: Š.FAZEKAŠ										Mesto LEVICE, Mestský úrad Levice,				Změna/Datum:	V.č.:	List:
Datum : 11.02.2021														Měřítko: 1:1	ES2	1

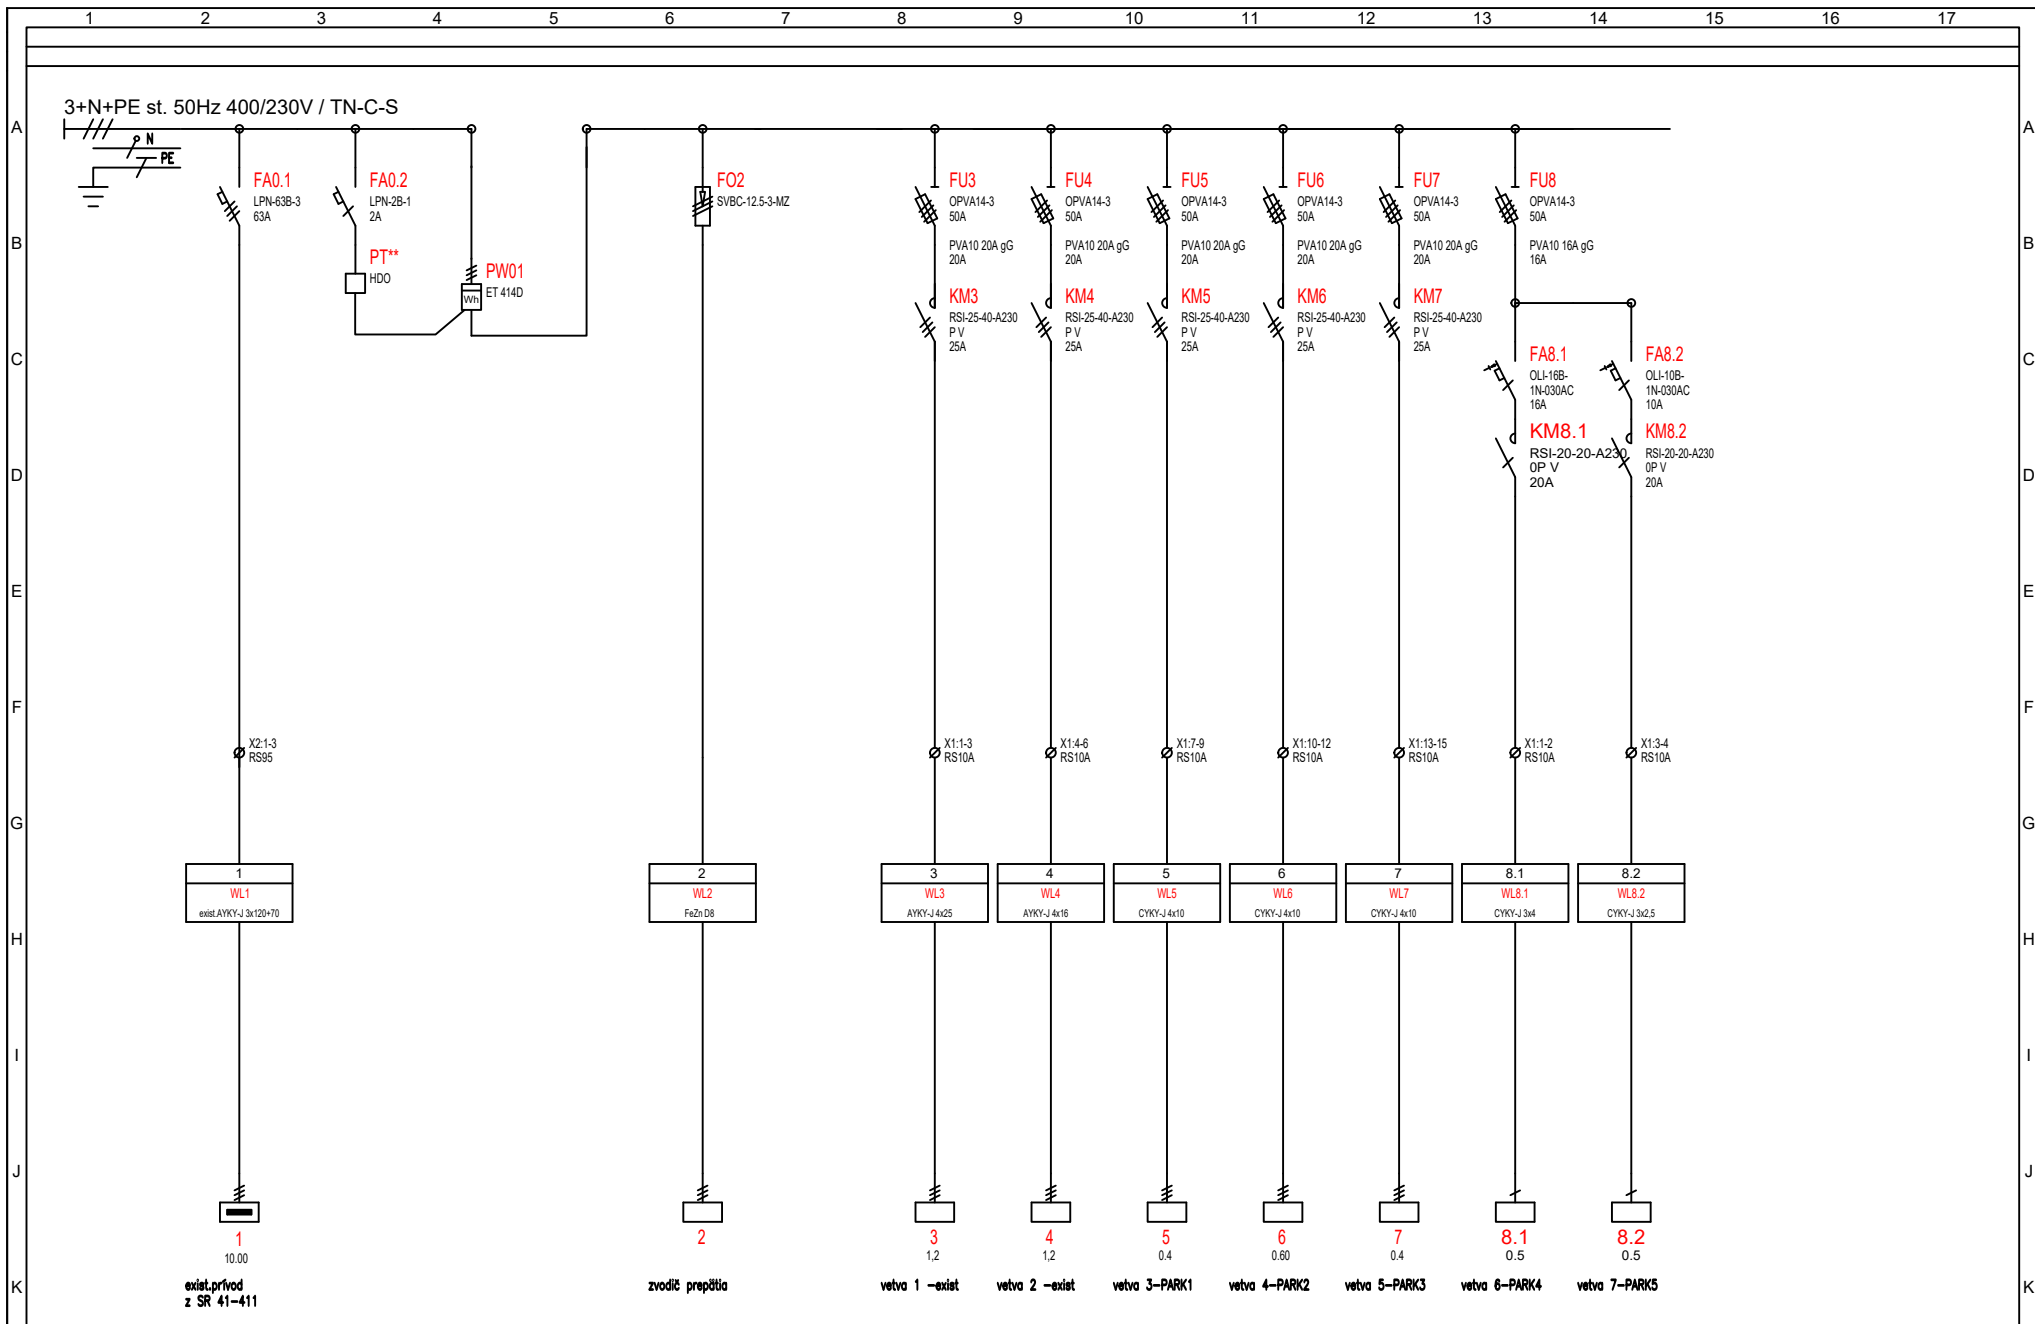

Vypracoval: Š. FAZEKAŠ
 Kontroloval: Š. FAZEKAŠ
 Datum : 11.02.2021


AKCE: REVITALIZÁCIA SCHOELLEROVHO PARKU V LEVICIACH
 ULICA. LUDOVÍTA ŠTÚRA, LEVICE, par.č. 334, k.ú. Levice
 ELEKTRO

Investor: Mesto LEVICE, Mestský úrad Levice,
 Obsah: **ROZVÁDZAČ RVO**

Zak. číslo: 122021
 Změna/Datum:
 Měřítko: 1:1

A.K.: 122021
 V.č.: ES2

Listů: 3
 List: 2

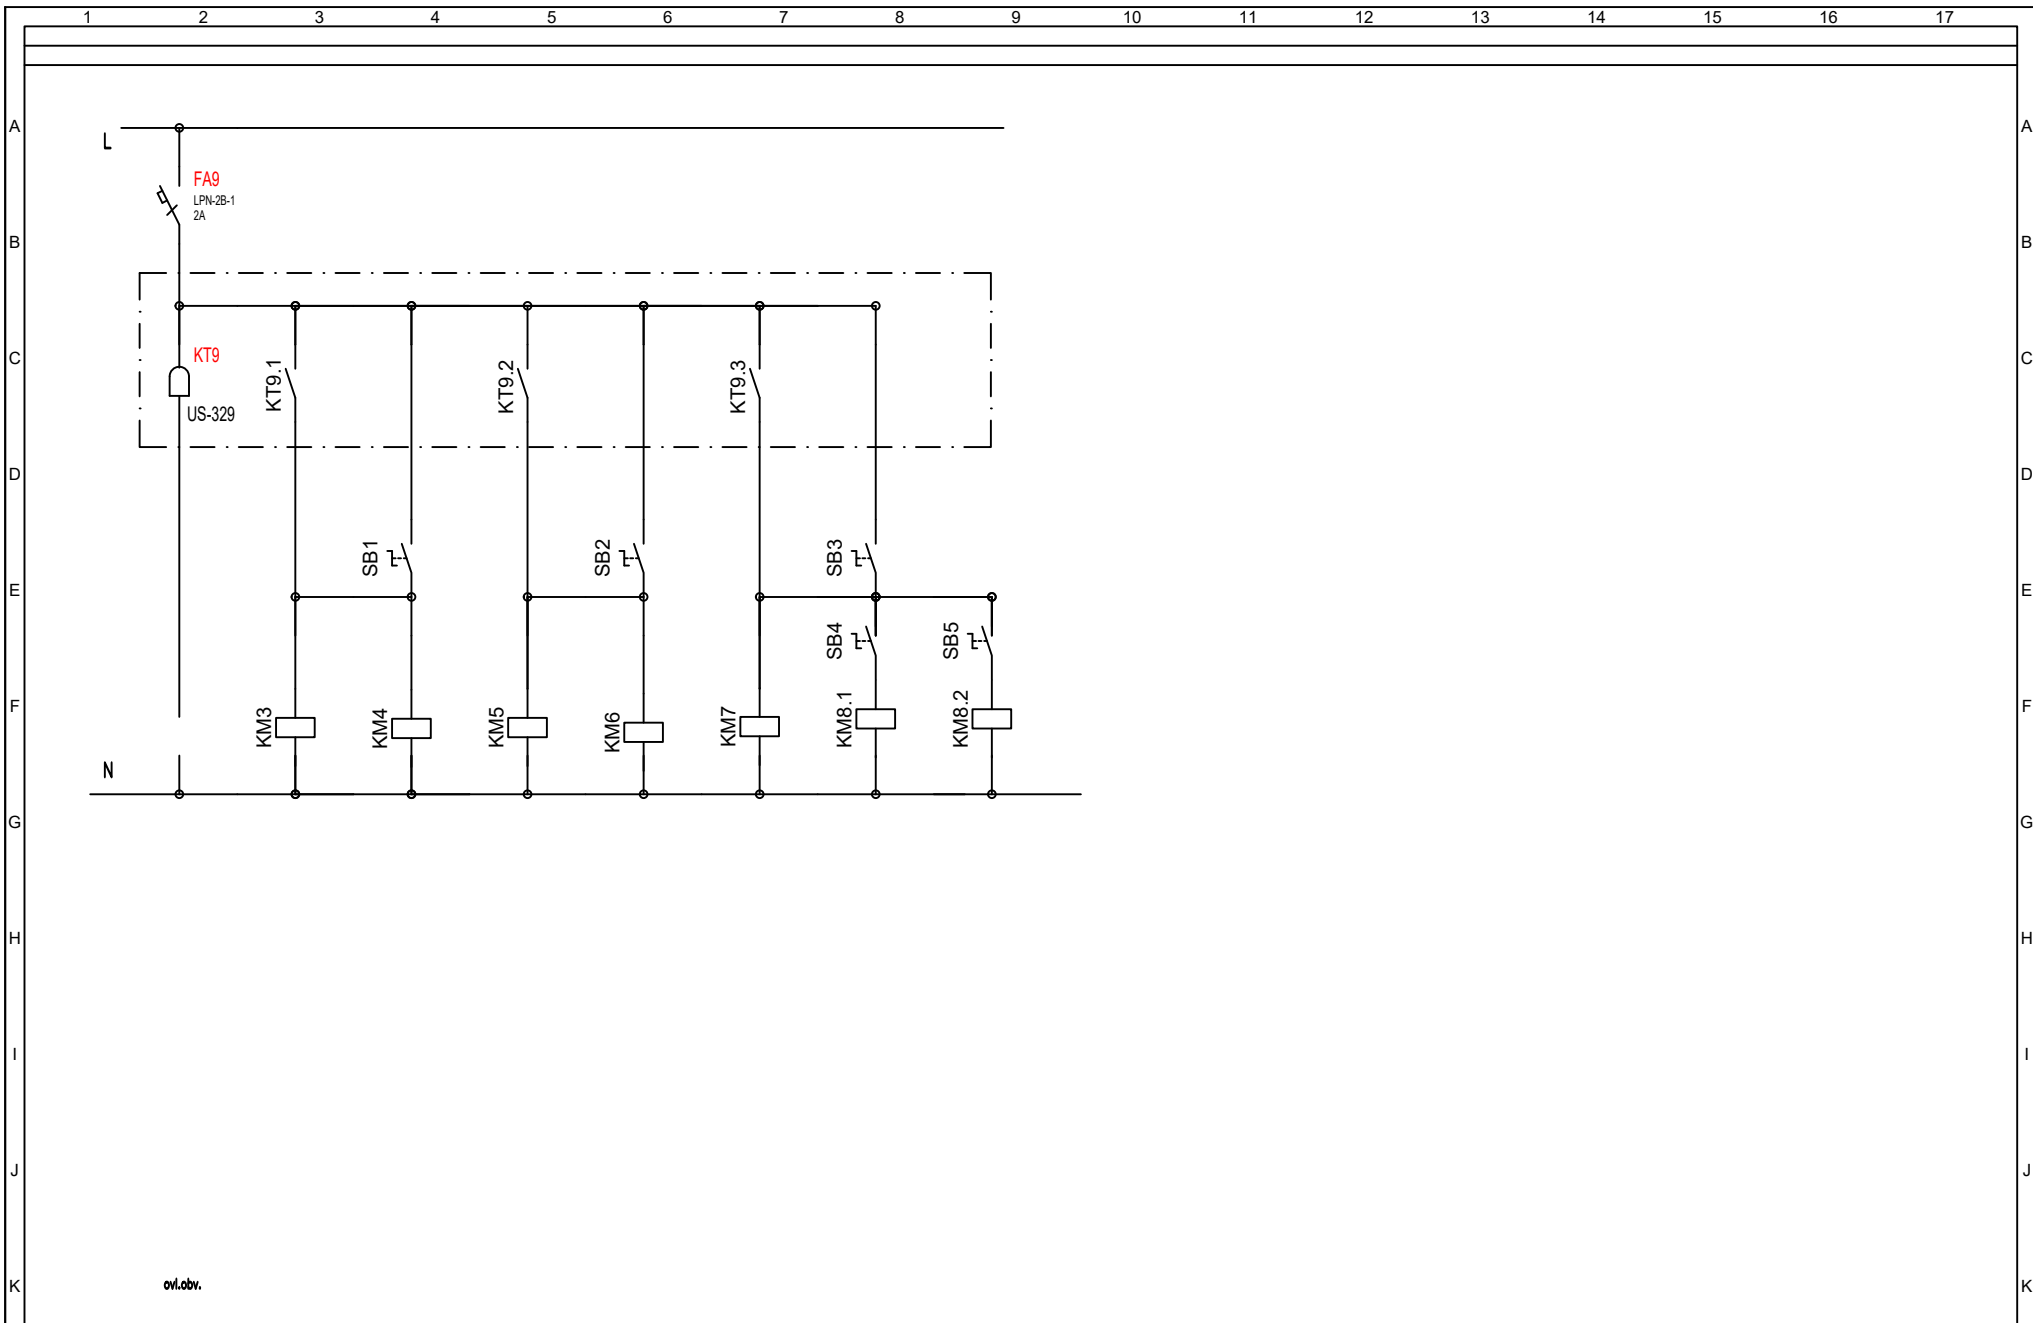

ov.obv.

1	2	3	4	5	6	7	8	9	10	11	12	13	14	15	16	17
Vypracoval: Š. FAZEKAŠ		AKCE: REVITALIZÁCIA SCHOELLEROVHO PARKU V LEVICIACH		Investor: Mesto LEVICE, Mestský úrad Levice,		Zak. číslo: 122021		A.K.: 122021		Listů: 3						
Kontroloval: Š. FAZEKAŠ		ULICA. LUDOVÍTA ŠTÚRA, LEVICE, par.č. 334, k.ú. Levice		Obsah: ROZVÁDZAČ RVO		Změna/Datum:		V.č.: ES2		List: 3						
Datum : 11.02.2021						Měřítko: 1:1										