


PRVKY DROBNEJ ARCHITEKTÚRY


LAVIČKA LIMPIDO LLP255

Oceľová konštrukcia, sedadlo z oceľových prútov.
Zinková sústava zvarov oceľových prútov povrchovo upravená vypaľovacím práškovým lakom.
Pevne ukotvená do podkladu. Farba povrchovej úpravy čierna. Počet kusov 17.

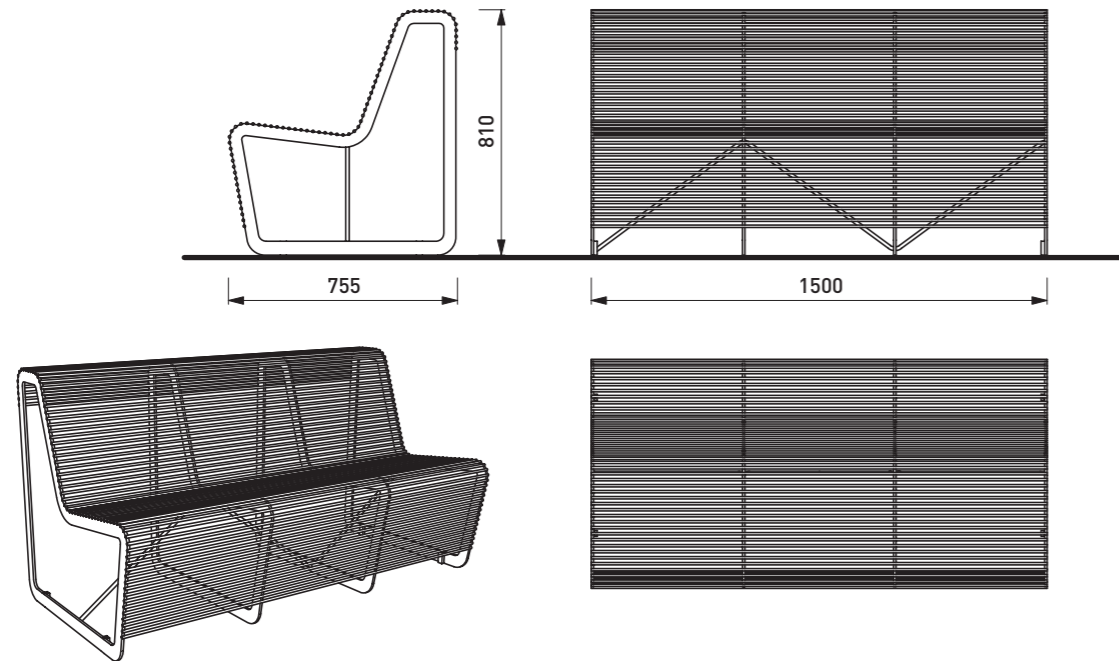

LAVIČKA LIMPIDO LLP235


Oceľová konštrukcia, sedadlo z oceľových prútov.
Zinková sústava zvarov oceľových prútov povrchovo upravená vypaľovacím práškovým lakom.
Pevne ukotvená do podkladu. Farba povrchovej úpravy čierna. Počet kusov 3.

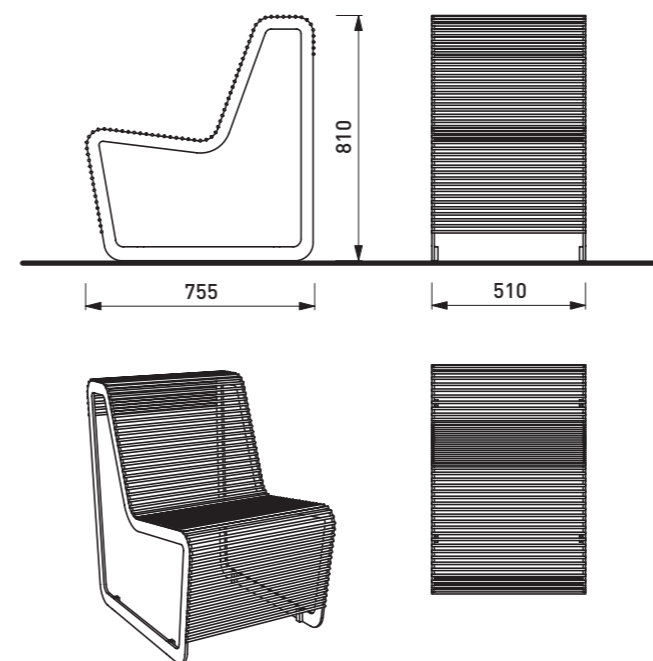

ILLUSTRATIVE PHOTO

LAVIČKA LIMPIDO LLP205

Oceľová konštrukcia, sedadlo z oceľových prútov.
Zinková sústava zvarov oceľových prútov povrchovo upravená vypaľovacím práškovým lakom.
Pevne ukotvená do podkladu. Farba povrchovej úpravy čierna. Počet kusov 2.

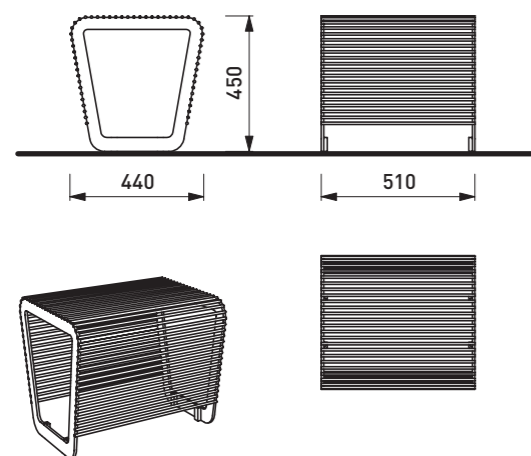

ILLUSTRATIVE PHOTO

NÁZOV PROJEKTU: REVITALIZÁCIA SCHOELLEROVHO PARKU V LEVICIACH

MIESTO: ULICA LUDOVÍTA ŠTÚRA, LEVICE, parc. č. 334, k.ú. Levice



STUPEŇ PROJEKTU DOKUMENTÁCIA PRE STAVEBNÉ POVOLENIE S REALIZAČNOU PODROBNOSŤOU

GENERÁLNY PROJEKTANT ATELIÉR TOMAN, s.r.o.,
Cerovská 309/24,
900 81 Šenkvice

AUTORI PROJEKTU: Ing. Katarína Tomanová Porubčinová, Ing. Dušan Daniš, PhD., Ing. arch. Roderik Baltazár, Ing. arch. Katarína Kollárová, Ing. Juraj Modranský, PhD.

PEČIATKA

INVESTOR Mesto Levice, Mestský úrad Levice, Námestie hrdinov 1, 934 32 Levice

PROJEKTANT ČASTI: Ing. arch. Roderik Baltazár, Ing. arch. Katarína Kollárová

VYPRACOVALI: Ing. arch. Roderik Baltazár, Ing. arch. Katarína Kollárová

NÁZOV VÝKRESU **LAVIČKY SO.04.01**

STAVEBNÝ OBJEKT SO.02, 03, 04

FORMÁT

MIERKA M 1:50

DÁTUM 02/2021

VÝKRES Č. **A - 09**