

OSVETLENIE

SVIETIDLO SEARCHLIGHT 9914WH


SEARCHLIGHT 9914WH | Walkover Searchlight zabudovateľné svietidlo 80x80mm 1x LED 20lm
7000K IP68 priesvitné
Počet kusov 11.



REFLEKTOR LED FARO

FARO 70261 - LED Reflektor KARL LED/12W/230V IP65

Reflektor na osvetlenie objektov v časti Galéria. Reflektor uchytávať na stĺpové svietidlá Philips.
Počet kusov 8.

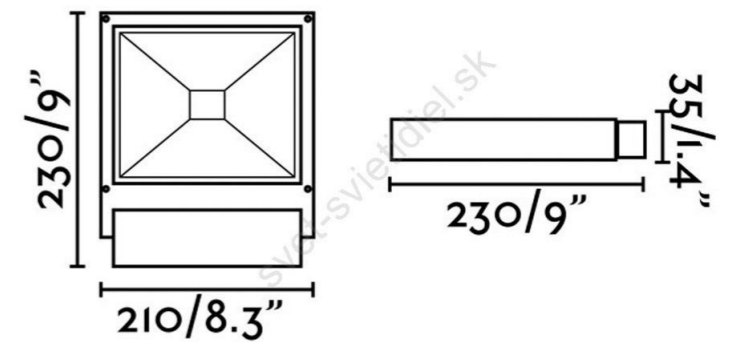

SVIETIDLO SUNSTONE


Solárne svietidlo v umiestnené do dlažby v priestore Kaštieľa.
Počet kusov 35.



97



60

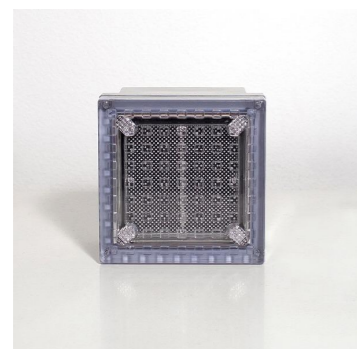

NÁZOV PROJEKTU: REVITALIZÁCIA SCHOELLEROVHO PARKU V LEVICIACH

MIESTO: ULICA LUDOVÍTA ŠTÚRA, LEVICE, parc. č. 334, k.ú. Levice



STUPEŇ PROJEKTU DOKUMENTÁCIA PRE STAVEBNÉ POVOLENIE S REALIZAČNOU PODROBNOSŤOU

GENERÁLNY PROJEKTANT ATELIÉR TOMAN, s.r.o.,
Cеровská 309/24,
900 81 Šenkvice

AUTORI PROJEKTU: Ing. Katarína Tomanová Porubčinová, Ing. Dušan Daniš, PhD., Ing. arch. Roderik Baltazár, Ing. arch. Katarína Kollárová, Ing. Juraj Modranský, PhD.

PEČIATKA

INVESTOR Mesto Levice, Mestský úrad Levice, Námestie hrdinov 1, 934 32 Levice

PROJEKTANT ČASTI: Ing. arch. Roderik Baltazár, Ing. arch. Katarína Kollárová

VYPRACOVALI: Ing. arch. Roderik Baltazár, Ing. arch. Katarína Kollárová

NÁZOV VÝKRESU **OSVETLENIE SO 03**

STAVEBNÝ OBJEKT SO.02, 03, 04

FORMÁT

MIERKA M 1:50

DÁTUM 02/2021

VÝKRES Č. **A - 12**