


OSADENIE NAVRHOVANÝCH ZÁHONOV 1:250

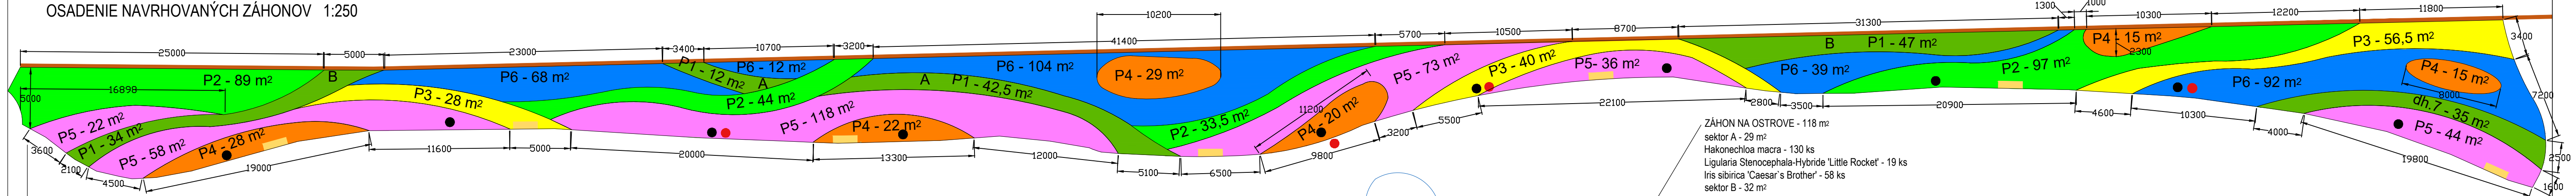

- ZMIEŠANÝ LÍNIOVÝ ZÁHON - 1 318 m²
- P1 34 m²: Molinia arundinacea 'Skracera' - 43 ks, Aster ageratoides 'Asran' - 38 ks
 - P1 12 m²: Molinia arundinacea 'Skracera' - 15 ks, Aster tataricus 'Jindal' - 13 ks
 - P1 42,5 m²: Molinia arundinacea 'Skracera' - 54 ks, Aster tataricus 'Jindal' - 48 ks
 - P1 47 m²: Molinia arundinacea 'Skracera' - 59 ks, Aster ageratoides 'Asran' - 53 ks
 - P1 35 m²: Molinia arundinacea 'Skracera' - 44 ks, Aster tataricus 'Jindal' - 39 ks

- P2 89 m²: Panicum virgatum 'Northwind' - 134 ks, Bistorta amplexicaulis 'Speciosa (=Firetail)' - 178 ks, Allium 'Purple Sensation' - 623 ks
- P2 44 m²: Panicum virgatum 'Northwind' - 66 ks, Bistorta amplexicaulis 'Speciosa (=Firetail)' - 88 ks, Allium 'Purple Sensation' - 308 ks
- P2 33,5 m²: Panicum virgatum 'Northwind' - 50 ks, Bistorta amplexicaulis 'Speciosa (=Firetail)' - 67 ks, Allium 'Purple Sensation' - 235 ks
- P2 97 m²: Panicum virgatum 'Northwind' - 146 ks, Bistorta amplexicaulis 'Speciosa (=Firetail)' - 194 ks, Allium 'Purple Sensation' - 679 ks

- P3 28 m²: Hemerocallis citrina - 24 ks, Sanguisorba officinalis 'Red Thunder' - 47 ks, Carex foliosissima 'Irish Green' - 94 ks, Narcissus 'February Gold' - 420 ks
- P3 40 m²: Hemerocallis citrina - 34 ks, Sanguisorba officinalis 'Red Thunder' - 67 ks, Carex foliosissima 'Irish Green' - 134 ks, Narcissus 'February Gold' - 600 ks
- P3 56,5 m²: Hemerocallis citrina - 48 ks, Sanguisorba officinalis 'Red Thunder' - 96 ks, Carex foliosissima 'Irish Green' - 192 ks, Narcissus 'February Gold' - 855 ks

- P4 28 m²: Carex foliosissima 'Irish Green' - 70 ks, Aconogonon speciosum 'Johanniswolke' - 5 ks, Gillenia trifoliata - 42 ks, Euphorbia griffithii 'Fireglow' - 42 ks
- P4 22 m²: Carex foliosissima 'Irish Green' - 55 ks, Aconogonon speciosum 'Johanniswolke' - 4 ks, Gillenia trifoliata - 33 ks, Euphorbia griffithii 'Fireglow' - 33 ks
- P4 29 m²: Carex foliosissima 'Irish Green' - 72 ks, Aconogonon speciosum 'Johanniswolke' - 5 ks, Gillenia trifoliata - 43 ks, Euphorbia griffithii 'Fireglow' - 43 ks

- P5 22 m²: Anemone tomentosa 'Serenade' - 21 ks, Lysimachia clethroides - 34 ks, Geranium gracile 'Sirak' - 40 ks, Iris sibirica 'Caesar's Brother' - 27 ks, Paeonia hybrida 'Sonoma Amethyst' - 2 ks, Filipendula rubra 'Venusta' - 3 ks
- P5 58 m²: Anemone tomentosa 'Serenade' - 54 ks, Lysimachia clethroides - 90 ks, Geranium gracile 'Sirak' - 106 ks, Iris sibirica 'Caesar's Brother' - 72 ks, Paeonia hybrida 'Sonoma Amethyst' - 6 ks, Filipendula rubra 'Venusta' - 9 ks, Narcissus 'Thalia' - 870 ks
- P5 118 m²: Anemone tomentosa 'Serenade' - 110 ks, Lysimachia clethroides - 184 ks, Geranium gracile 'Sirak' - 215 ks, Iris sibirica 'Caesar's Brother' - 147 ks, Paeonia hybrida 'Sonoma Amethyst' - 12 ks, Filipendula rubra 'Venusta' - 18 ks, Narcissus 'Thalia' - 1 770 ks

- P6 68 m²: Veronicastrum virginicum 'Fascination' - 14 ks, Clematis heracleifolia 'Cote d'Azur' - 26 ks, Aster x herveyi 'Twilight' - 51 ks, Matteuccia struthiopteris - 26 ks, Aruncus aethusifolius 'Misty Lace' - 34 ks, Helleborus orientalis 'Apricot' - 69 ks, Polygonatum biflorum - 51 ks, Geranium phaeum 'Lily Lovell' - 103 ks, Camassia leichtlinii 'Caerulea' - 476 ks
- P6 12 m²: Veronicastrum virginicum 'Fascination' - 3 ks, Clematis heracleifolia 'Cote d'Azur' - 5 ks, Aster x herveyi 'Twilight' - 9 ks, Matteuccia struthiopteris - 5 ks, Aruncus aethusifolius 'Misty Lace' - 6 ks, Helleborus orientalis 'Apricot' - 12 ks, Polygonatum biflorum - 9 ks, Geranium phaeum 'Lily Lovell' - 18 ks
- P6 104 m²: Veronicastrum virginicum 'Fascination' - 22 ks, Clematis heracleifolia 'Cote d'Azur' - 39 ks, Aster x herveyi 'Twilight' - 29 ks, Matteuccia struthiopteris - 39 ks, Aruncus aethusifolius 'Misty Lace' - 52 ks, Helleborus orientalis 'Apricot' - 105 ks, Polygonatum biflorum - 79 ks, Geranium phaeum 'Lily Lovell' - 157 ks, Camassia leichtlinii 'Caerulea' - 728 ks


- ZMIEŠANÝ ZÁHON - 123 m²
zmes, 60 % - 73,8 m²
Sesleria autumnalis - 221 ks
Geranium phaeum 'Lily Lovell' - 74 ks
Heuchera villosa var. macrorrhiza - 55 ks
Luzula sylvatica - 165 ks
Euphorbia amygdaloides var. robbiae - 74 ks
drift, 40 % - 49,2 m²
Lysimachia clethroides - 58 ks
Iris sibirica 'White Swirl' - 39 ks
Gillenia trifoliata - 58 ks
Hemerocallis cultorum 'Crimson Pirate' - 19 ks
Sanguisorba officinalis 'Red Thunder' - 58 ks
Anemone tomentosa 'Serenade' - 58 ks

- P4 20 m²: Carex foliosissima 'Irish Green' - 50 ks, Aconogonon speciosum 'Johanniswolke' - 3 ks, Gillenia trifoliata - 30 ks, Euphorbia griffithii 'Fireglow' - 30 ks
- P4 15 m²: Carex foliosissima 'Irish Green' - 37 ks, Aconogonon speciosum 'Johanniswolke' - 2 ks, Gillenia trifoliata - 22 ks, Euphorbia griffithii 'Fireglow' - 22 ks
- P4 15 m²: Carex foliosissima 'Irish Green' - 37 ks, Aconogonon speciosum 'Johanniswolke' - 2 ks, Gillenia trifoliata - 22 ks, Euphorbia griffithii 'Fireglow' - 22 ks

- P6 39 m²: Veronicastrum virginicum 'Fascination' - 8 ks, Clematis heracleifolia 'Cote d'Azur' - 15 ks, Aster x herveyi 'Twilight' - 29 ks, Matteuccia struthiopteris - 15 ks, Aruncus aethusifolius 'Misty Lace' - 20 ks, Helleborus orientalis 'Apricot' - 39 ks, Polygonatum biflorum - 29 ks, Geranium phaeum 'Lily Lovell' - 139 ks, Camassia leichtlinii 'Caerulea' - 273 ks
- P6 92 m²: Veronicastrum virginicum 'Fascination' - 19 ks, Clematis heracleifolia 'Cote d'Azur' - 35 ks, Aster x herveyi 'Twilight' - 70 ks, Matteuccia struthiopteris - 35 ks, Aruncus aethusifolius 'Misty Lace' - 46 ks, Helleborus orientalis 'Apricot' - 93 ks, Polygonatum biflorum - 70 ks, Geranium phaeum 'Lily Lovell' - 139 ks, Camassia leichtlinii 'Caerulea' - 644 ks

- ZMIEŠANÝ ZÁHON - 170 m²
zmes, 60 % - 102 m²
Sesleria autumnalis - 230 ks
Luzula sylvatica - 172 ks
Geranium nodosum - 89 ks
Symphytum grandiflorum - 57 ks
Ajuga reptans 'Catlin's Giant' - 306 ks
drift, 40 % - 68 m²
Lysimachia clethroides - 102 ks
Lythrum salicaria 'Blush' - 51 ks
Iris sibirica 'Caesar's Brother' - 102 ks
Polygonum bistorta 'Superbum' - 153 ks

- P4 15 m²: Carex foliosissima 'Irish Green' - 37 ks, Aconogonon speciosum 'Johanniswolke' - 2 ks, Gillenia trifoliata - 22 ks, Euphorbia griffithii 'Fireglow' - 22 ks
- P5 44 m²: Anemone tomentosa 'Serenade' - 41 ks, Lysimachia clethroides - 56 ks, Geranium gracile 'Sirak' - 66 ks, Iris sibirica 'Caesar's Brother' - 45 ks, Paeonia hybrida 'Sonoma Amethyst' - 4 ks, Filipendula rubra 'Venusta' - 7 ks, Narcissus 'Thalia' - 660 ks

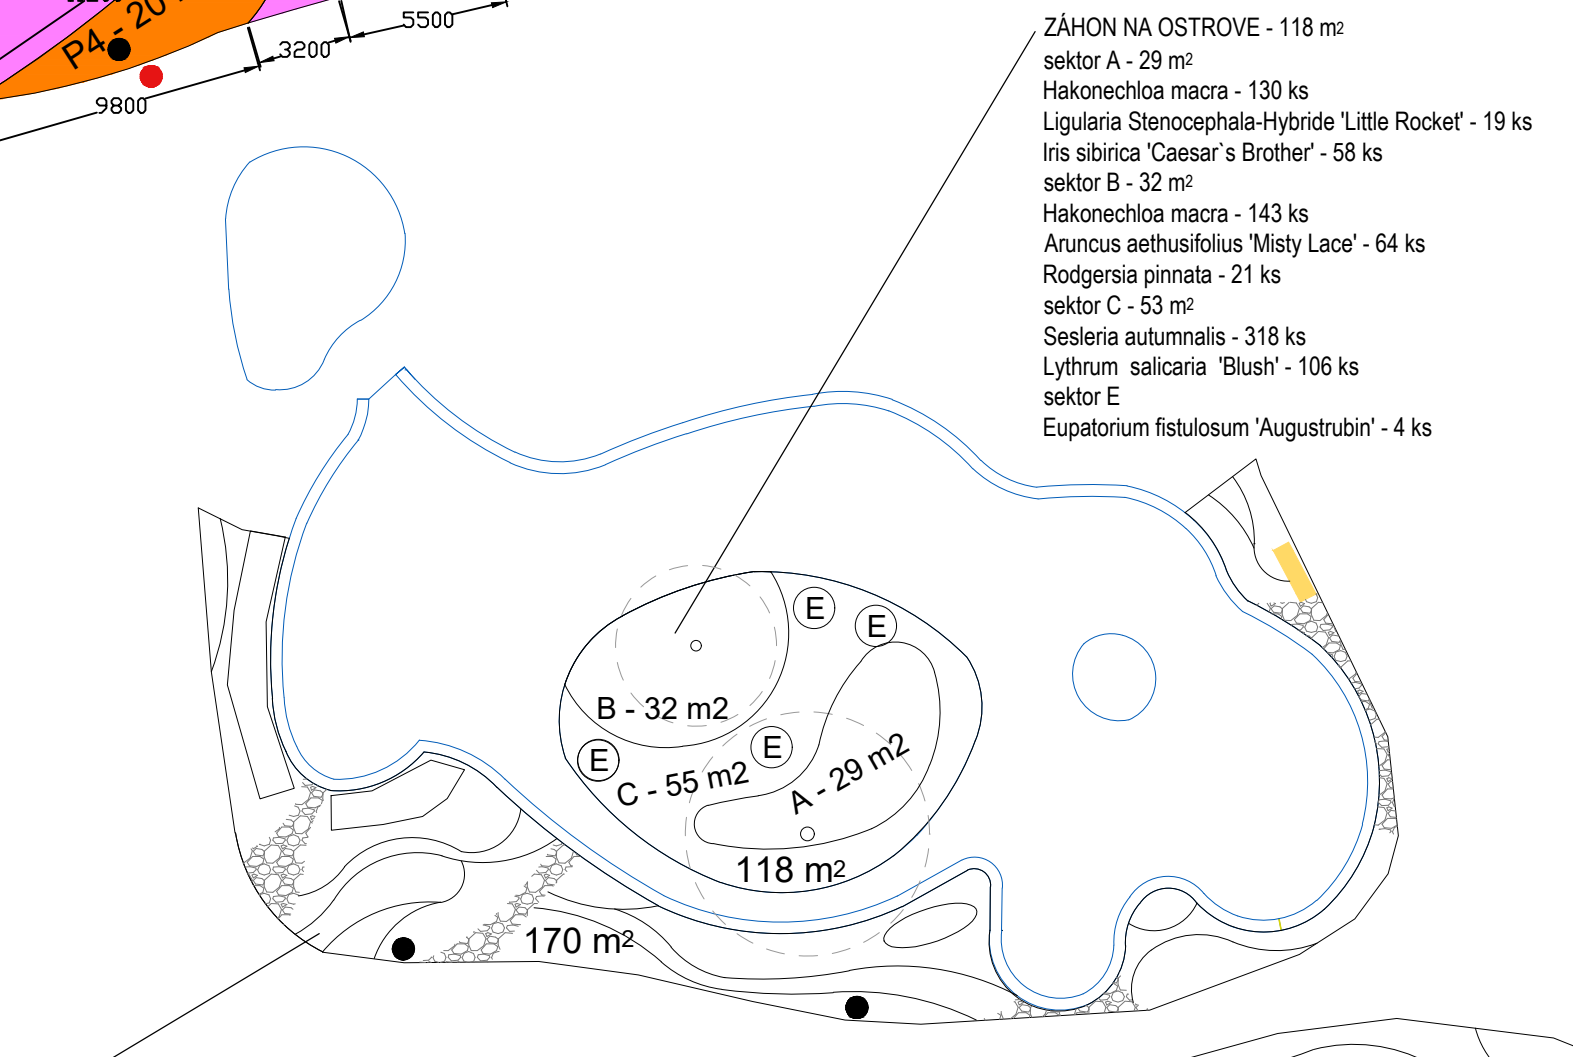

- ZMIEŠANÝ ZÁHON - 72 m²
zmes, 60 % - 43,2 m²
Sesleria autumnalis - 186 ks
Geranium phaeum 'Album' - 62 ks
Heuchera villosa var. macrorrhiza - 47 ks
Luzula sylvatica - 140 ks
Euphorbia amygdaloides var. robbiae - 62 ks
drift, 40 % - 28,8 m²
Lysimachia clethroides - 49 ks
Iris sibirica 'Caesar's Brother' - 33 ks
Gillenia trifoliata - 49 ks
Hemerocallis citrina - 16 ks
Sanguisorba officinalis 'Red Thunder' - 49 ks
Anemone japonica 'Andrea Atkinson' - 49 ks

- ZMIEŠANÝ ZÁHON - 104 m²
zmes, 60 % - 62,4 m²
Sesleria autumnalis - 186 ks
Geranium phaeum 'Album' - 62 ks
Heuchera villosa var. macrorrhiza - 47 ks
Luzula sylvatica - 140 ks
Euphorbia amygdaloides var. robbiae - 62 ks
drift, 40 % - 41,6 m²
Lysimachia clethroides - 49 ks
Iris sibirica 'Caesar's Brother' - 33 ks
Gillenia trifoliata - 49 ks
Hemerocallis citrina - 16 ks
Sanguisorba officinalis 'Red Thunder' - 49 ks
Anemone japonica 'Andrea Atkinson' - 49 ks

NÁZOV PROJEKTU: REVITALIZÁCIA SCHOELLEROVHO PARKU V LEVICIACH
MIESTO: ULICA LUDOVÍTA ŠTÚRA, LEVICE, parc. č. 334, k.ú. Levice

STUPEŇ PROJEKTU	DOKUMENTÁCIA PRE STAVEBNÉ POVOLENIE S REALIZAČNOU PODROBNOSŤOU		
GENERÁLNY PROJEKTANT	ATELIÉR TOMAN, s.r.o., Cerovská 309/24, 900 81 Šenkvice		
AUTORI PROJEKTU:	Ing. Katarína Tomanová Porubčinová, Ing. Dušan Daniš, PhD., Ing. arch. Roderik Baltazár, Ing. arch. Katarína Kollárová, Ing. Juraj Modranský, PhD.	PEČIATKA Ing. Katarína Tomanová Porubčinová krajinný architekt 0021 KA	
INVESTOR	Mesto Levice, Mestský úrad Levice, Námestie hrdinov 1, 934 32 Levice		
PROJEKTANT ČASTI:	Ing. Katarína Tomanová Porubčinová 0021 KA, Ing. Dušan Daniš, PhD. 0068 KA, Ing. Juraj Modranský, PhD., doc. Ing. Dagmar Hillová, PhD.		
VYPRACOVALI:	Ing. Katarína Tomanová Porubčinová, Ing. Dušan Daniš, PhD.		
NÁZOV VÝKRESU	OSADENIE NAVRHOVANÝCH ZÁHONOV		
STAVEBNÝ OBJEKT	FORMÁT	MIERKA	DÁTUM
SO 05 KRAJINNÁ ARCHITEKTÚRA	5xA4	1:250	02/2021
			VÝKRES Č. 05.3