


**SITUÁCIA
M 1:500**

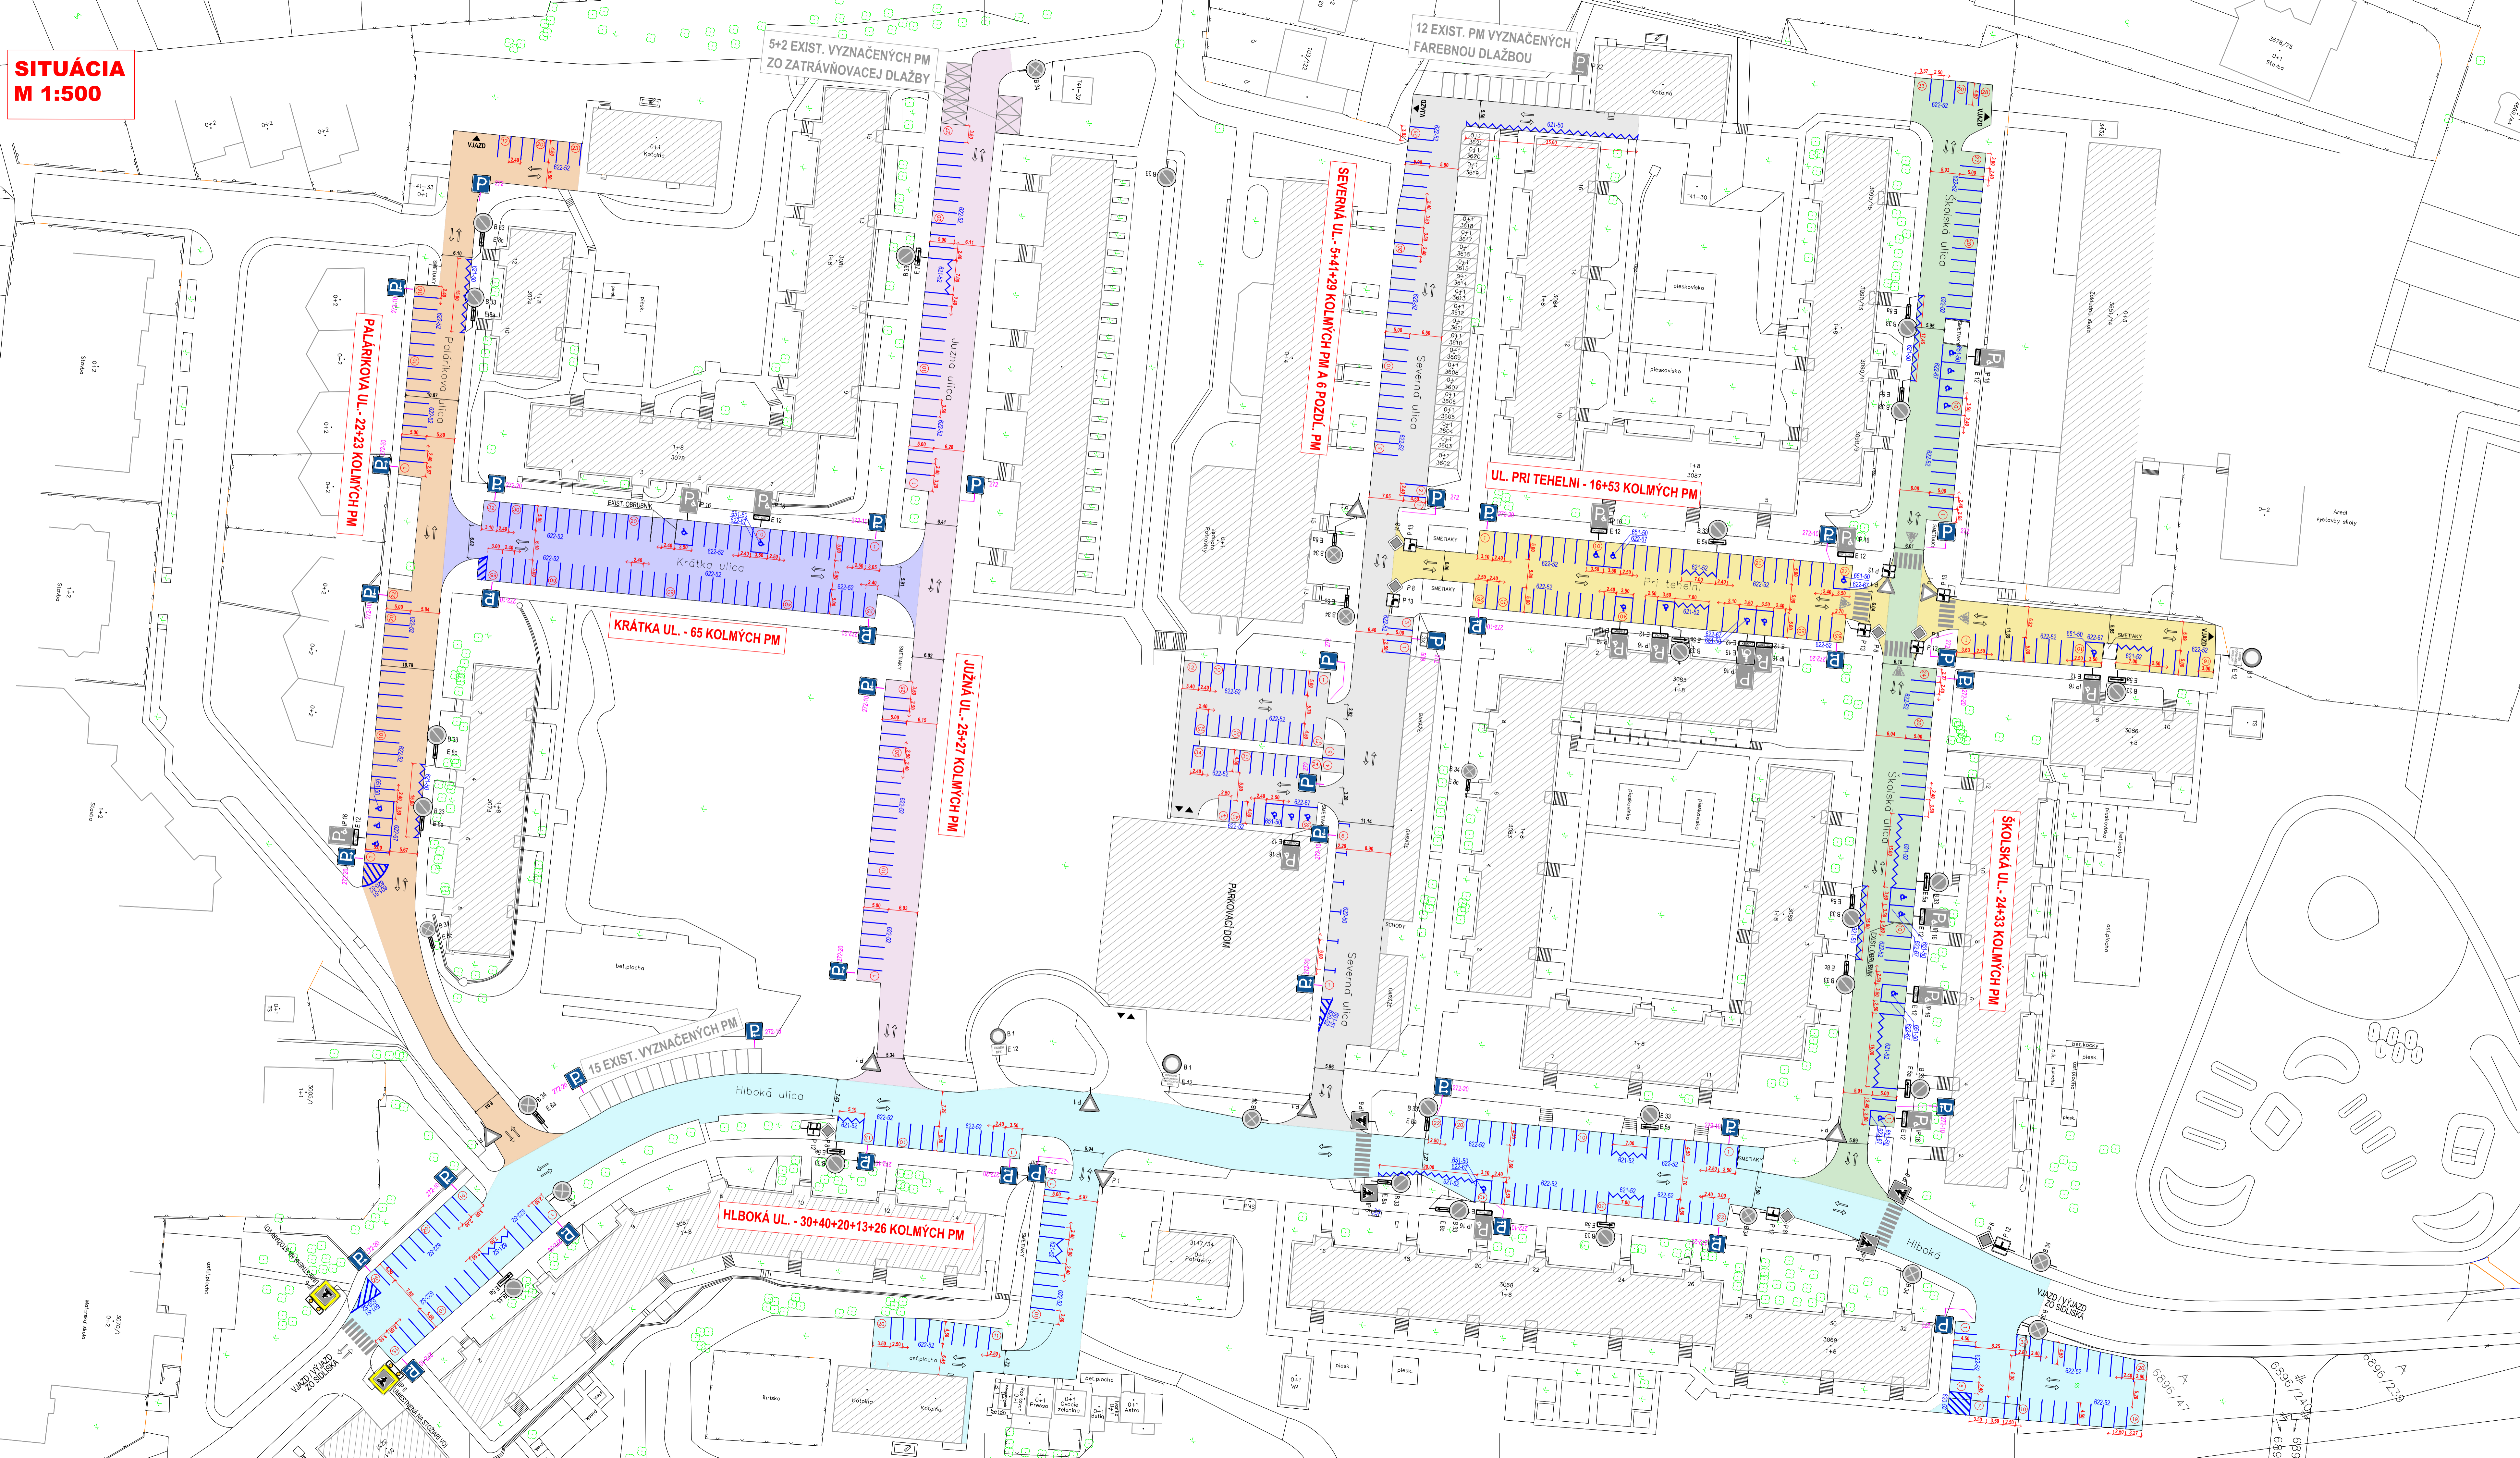

- HLBOKÁ UL. - 30+40+20+13+26 = 129 PM
 - ŠKOLSKÁ UL. - 24+33 = 57 PM
 - UL. PRI TEHELNI - 16+53 = 69 PM
 - SEVERNÁ UL. - 5+41+29+6 = 81 PM
 - JUŽNÁ UL. - 25+27 = 52 PM
 - KRÁTKA UL. - 65 PM
 - PALÁRIKOVA UL. - 22+23 = 45 PM
- 129+57+69+81+52+65+45 = 498 PM
129+52+15 = 34 EXIST. VYZNAČENÝCH PM
SPOLU - 498 + 34 = 532 PM

- LEGENDA:**
- EXIST. BYTOVÉ DOMY A OBJEKTY
 - IP 16 EXIST. TRVALÉ ZVISLÉ DOPRAVNÉ ZNAČENIE
 - EXIST. TRVALÉ VODOROVNÉ DOPRAVNÉ ZNAČENIE
 - NAVRHOVANÉ TRVALÉ VODOROVNÉ DOPRAVNÉ ZNAČENIE
 - NAVRHOVANÉ TRVALÉ ZVISLÉ DOPRAVNÉ ZNAČENIE

POZNÁMKA:
PRED ZÁVĚRŇENÍM STAVEBNÝCH PRÁČ JE NUTNÉ VYTYČIŤ VŠETKY NÚŽNERNÉ SĚTECH SPRÁVCÁM !!!
PROJEKTANT NENÍSE ZODPOVEDNOST ZA ZMĚNY UŠKŮŤENÉ BEZ JEHO PRŮBŮHNEJŠÍ SOHLÁŠY
ZHOTOVITEL JE PŮVINNÝ PŘEMĚRAT VŠETKY ROZMĚRY NA STAVBE

PARKOVACIA POLITIKA V MESTE LEVICE, SIDLISKA VINOHRADY		DAQE DAQE Slovakia s.r.o. <small>Právnosť 89542, 910 91 Zilina</small>	
SITUÁCIA		ČÍSLO ZÁKAZY:	22_27_K
INVESTOR:	Mesto Levice, Námestie Hrdinov č.1, 934 01 Levice	DÁTUM:	05/2022
KRAJ:	NITRANSKÝ	OKRES:	LEVICE
KOORDINOVANÝ PROJEKTANT:	ING. MARIAN KOPEČEK	KONTROLOVAL:	doc. ING. MARTIN PITOŇÁK, PhD.
VYPRACOVÁVAL:	ING. JOSEF GABOR	FORMÁT:	A3
		ČÍSLO PRÍLOHY:	3
		STRANA:	