


ZÁKLADNÉ ÚDAJE OBJEKTU:

PLOCHY ZAHUSTENEJ VÝSADIEB KROV	163 m2
TRVALKOVÝ ZÁHON DO TIEŇA	114 m2
TRVALKOVÝ ZÁHON NA SLNKO	370 m2
NAVRHOVANÉ DREVINY	35 ks
NAVRHOVANÉ KRY	479 ks
NAVRHOVANÉ TRVALKY DO TIEŇA	936 ks
NAVRHOVANÉ TRVALKY NA SLNKO	3293 ks
NAVRHOVANÉ CIBULOVINY	13 516 ks
REVITALIZOVANÁ PLOCHA TRÁVNÍKA:	785m2

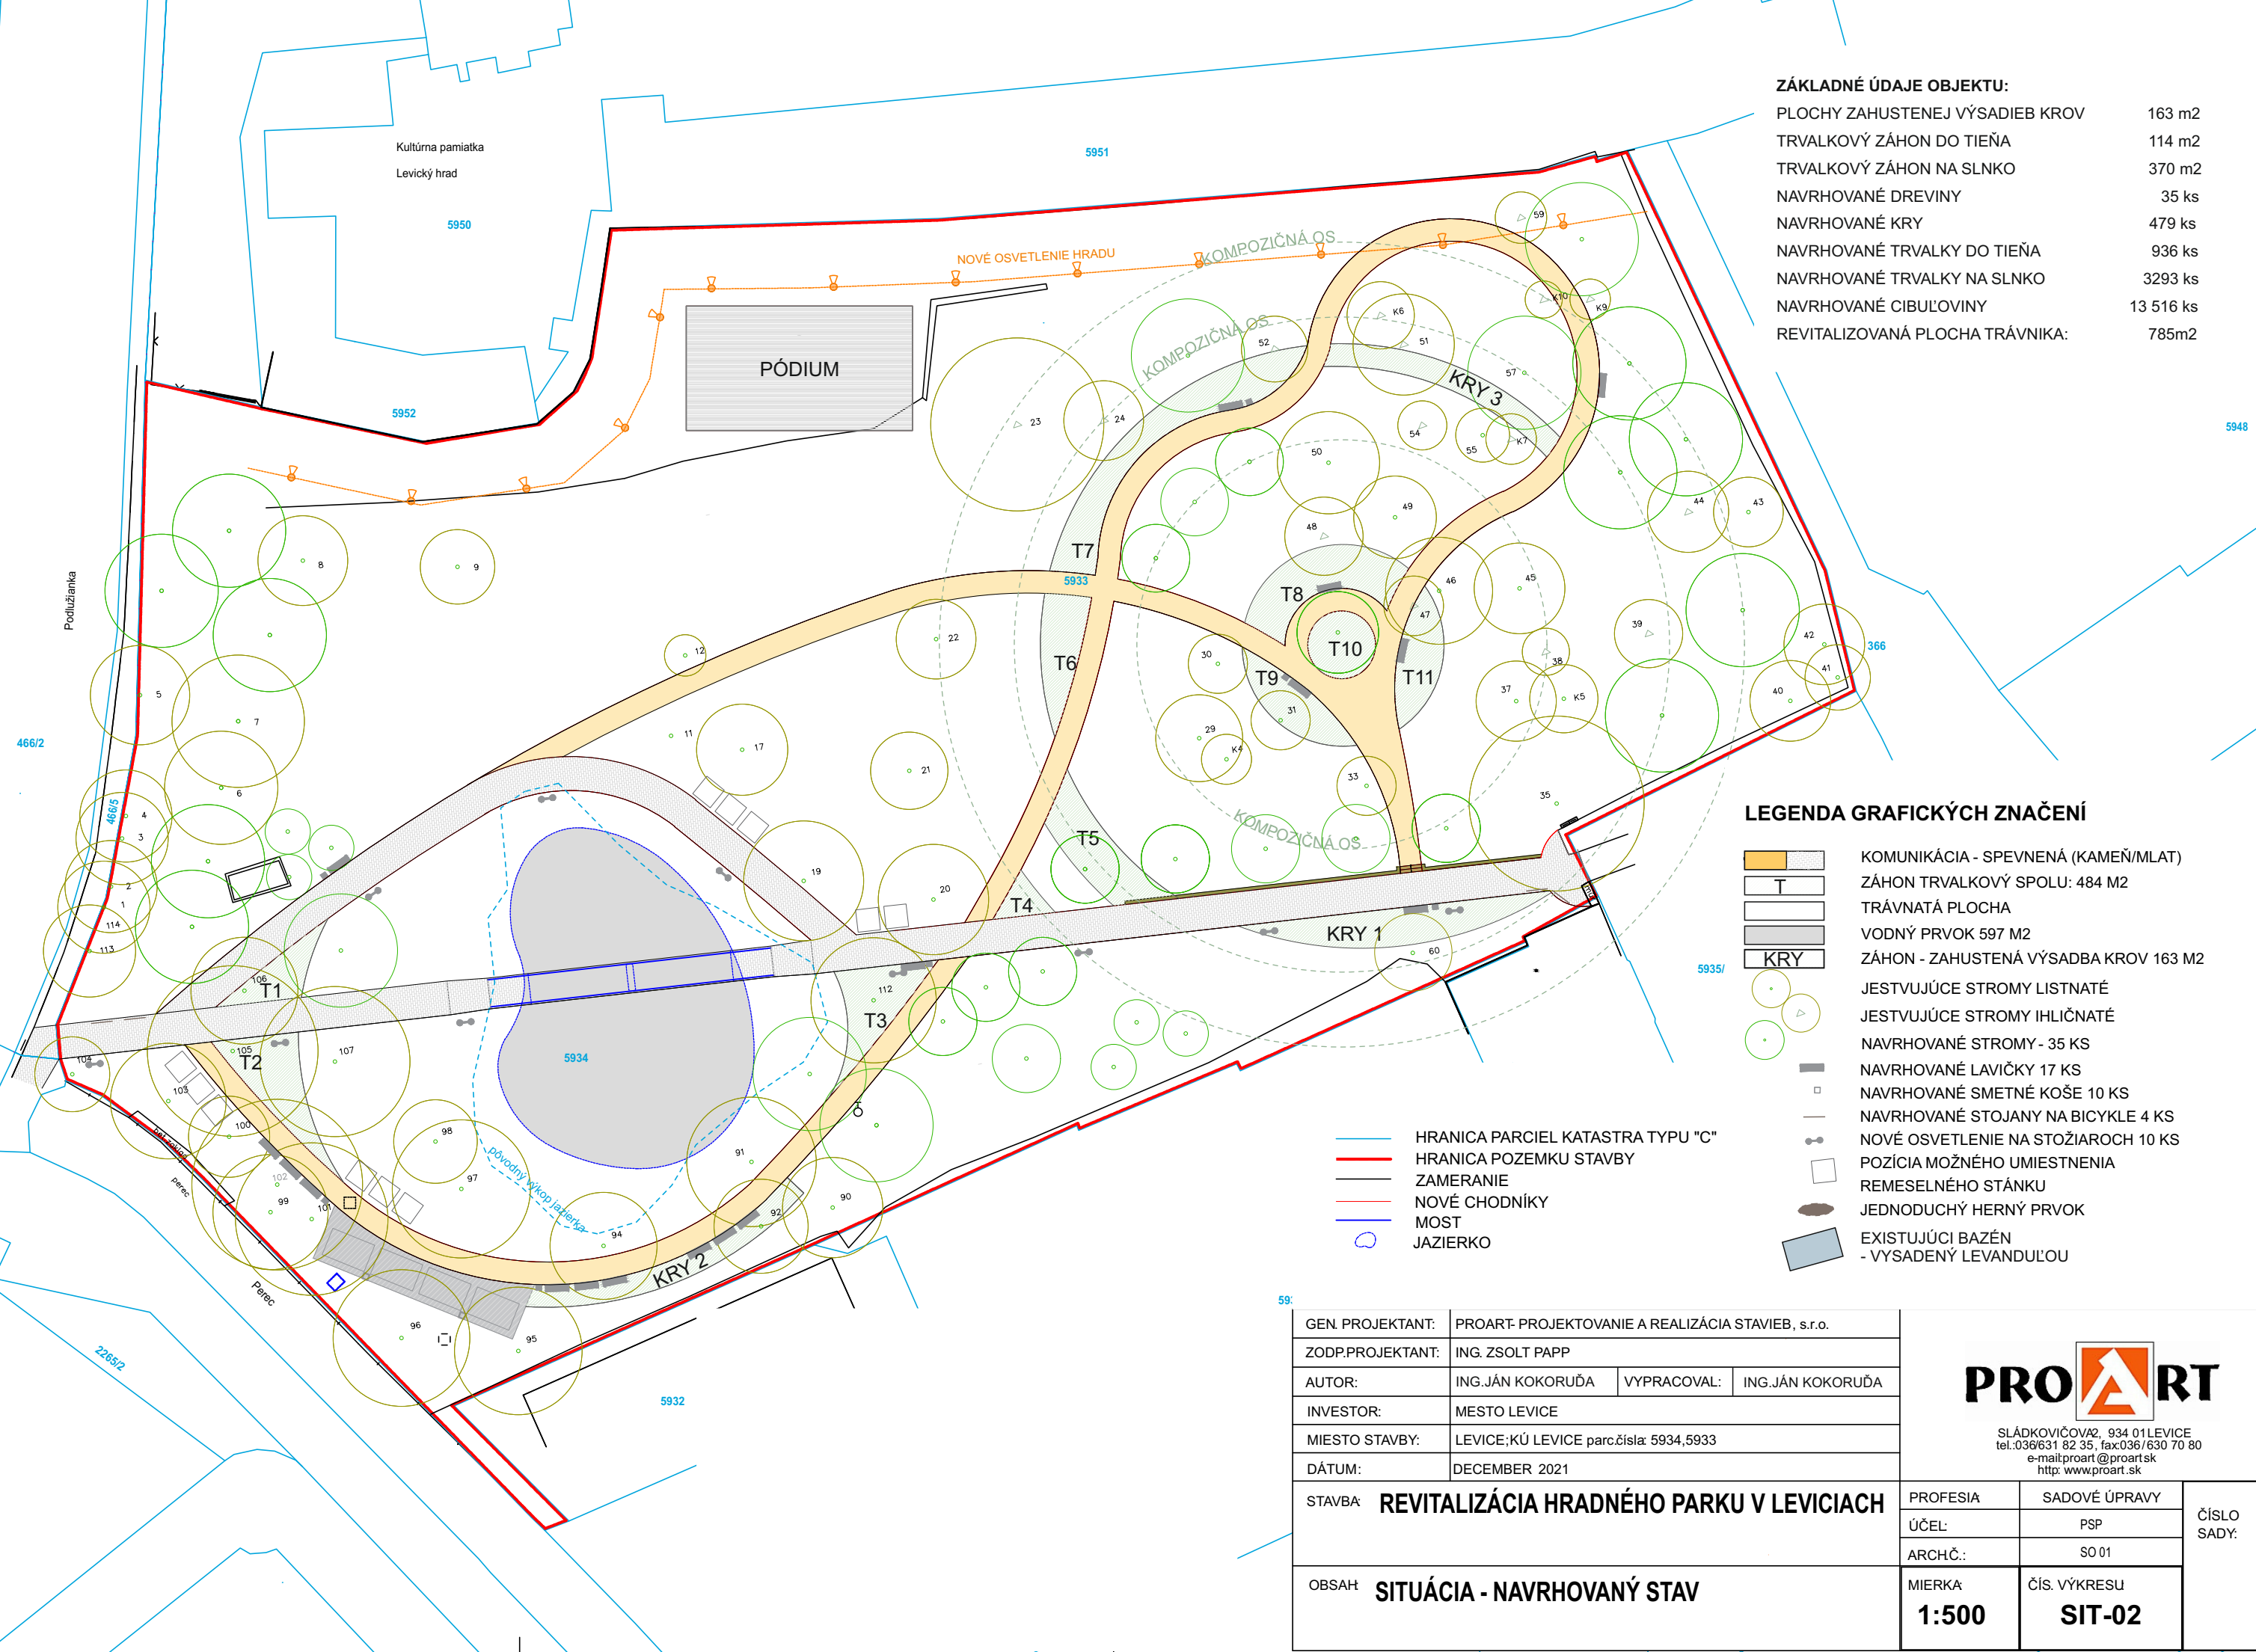

LEGENDA GRAFICKÝCH ZNAČENÍ

- KOMUNIKÁCIA - SPEVNENÁ (KAMEŇ/MLAT)
- ZÁHON TRVALKOVÝ SPOLU: 484 M2
- TRÁVNATÁ PLOCHA
- VODNÝ PRVOK 597 M2
- ZÁHON - ZAHUSTENÁ VÝSADBA KROV 163 M2
- JESTVUJÚCE STROMY LISTNATÉ
- JESTVUJÚCE STROMY IHLIČNATÉ
- NAVRHOVANÉ STROMY - 35 KS
- NAVRHOVANÉ LAVIČKY 17 KS
- NAVRHOVANÉ SMETNÉ KOŠE 10 KS
- NAVRHOVANÉ STOJANY NA BICYKLE 4 KS
- NOVÉ OSVETLENIE NA STOŽIAROCH 10 KS
- POZÍCIA MOŽNÉHO UMIESTNENIA REMESELNÉHO STÁNKU
- JEDNODUCHÝ HERNÝ PRVOK
- EXISTUJÚCI BAZÉN - VYSADENÝ LEVANDUĽOU

- HRANICA PARciel KATASTRA TYPu "C"
- HRANICA POZEMKU STAVBY
- ZAMERANIE
- NOVÉ CHODNÍKY
- MOST
- JAZIERKO

GEN. PROJEKTANT:	PROART-PROJEKTOVANIE A REALIZÁCIA STAVIEB, s.r.o.		
ZODP.PROJEKTANT:	ING. ZSOLT PAPP		
AUTOR:	ING. JÁN KOKORUĎA	VYPRACOVAL:	ING. JÁN KOKORUĎA
INVESTOR:	MESTO LEVICE		
MIESTO STAVBY:	LEVICE; KÚ LEVICE parc.čísla: 5934, 5933		
DÁTUM:	DECEMBER 2021		
STAVBA:	REVITALIZÁCIA HRADNÉHO PARKU V LEVICIACH		
OBSAH:	SITUÁCIA - NAVRHOVANÝ STAV		



SLÁDKOVIČOVA 2, 934 01 LEVICE
 tel.: 036/631 82 35, fax: 036/630 70 80
 e-mail: proart@proart.sk
 http: www.proart.sk

PROFESIA	SADOVÉ ÚPRAVY	ČÍSLO SADY:
ÚČEL:	PSP	
ARCHČ.:	SO 01	
MIERKA	ČÍS. VÝKRESU	
1:500	SIT-02	