




PŮDORYS ZÁKLADOV M 1:20

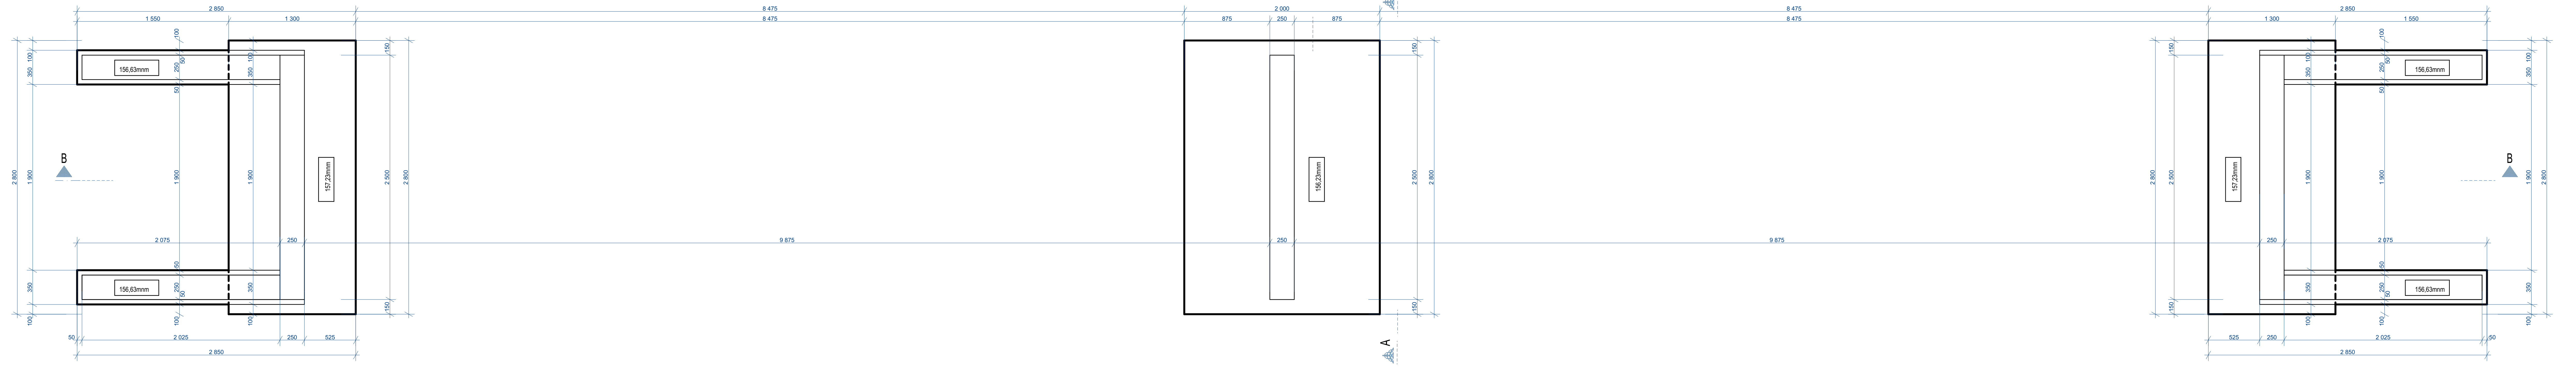

POHLAD BOČNÝ PRAVÝ M 1:20

 

POHLAD VÝCHODNÝ M 1:20

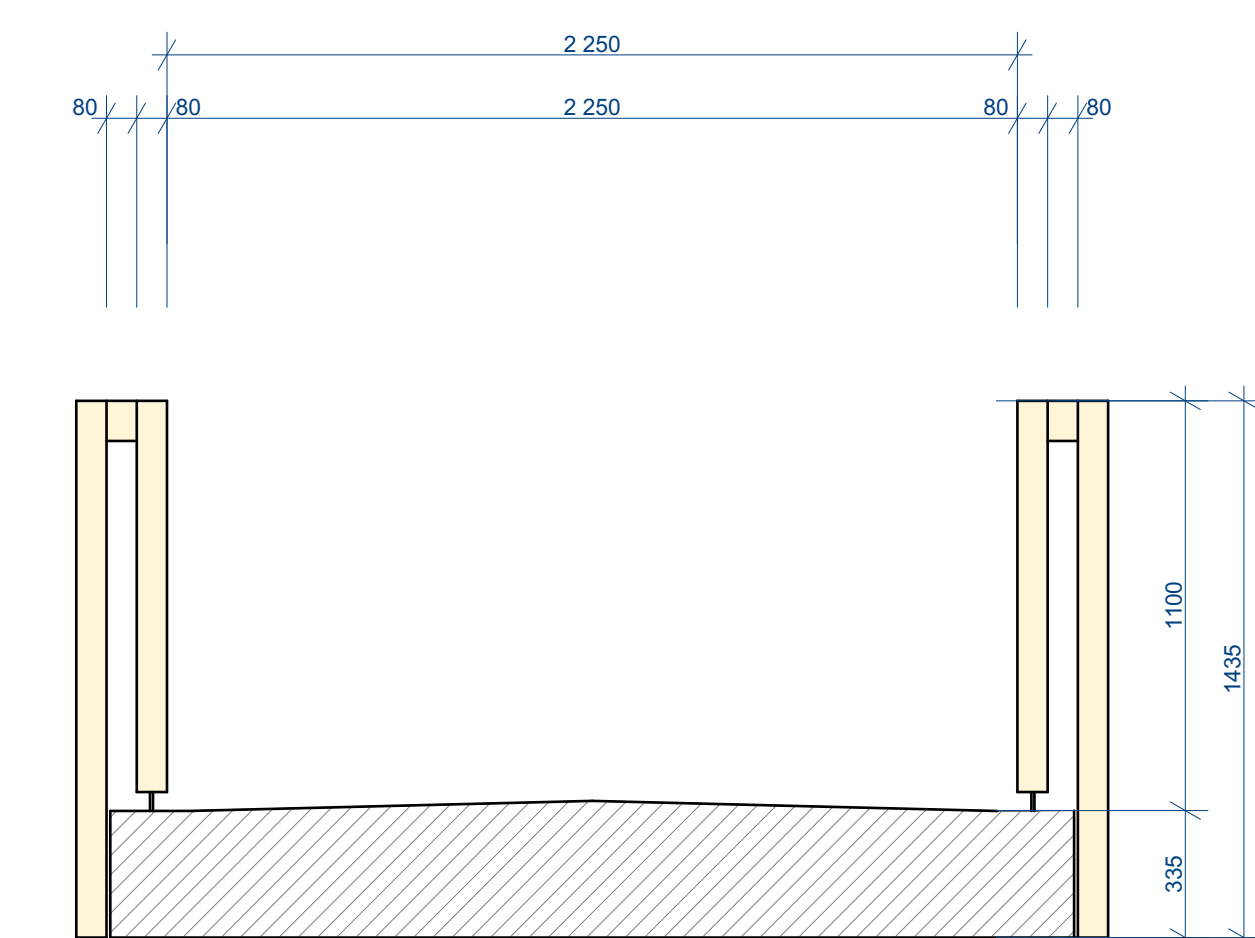

LEGENDA

- ŽELEZOBETON ČK035 - VODOSTĚLY
- KAMĚŘ - RYCHLIT
- KAMĚŘOVO PRŮESÁ - DĚLNĚNÉ PO Vrstvách 0,2h
- VODA
- OCELOVÝ VALCOVÝ NOSNÍK ÚHELNÁ
- DŘEVĚNÉ PRVKY ZÁBRADLA

POZNÁMKY

- JAK SA VÝSTUPNĚ NOVÉ SKUTOČNOSTI, KTORÉ MAJÚ VPLYV NA REALIZÁCIU STAVBY, PROJEKTANT SI VYHRADZUJE PRÁVO NA ZMĚNU PROJEKTU POČAS REALIZÁCIE.
- STAVBI VYHRADZUJE PRÁVO NA ZMĚNU PROJEKTIVEJ/DOKUMENTÁCIE POČAS REALIZÁCIE A Z INÝCH VEČNÝCH DOVOĎOV V ŽÁLAME DOSAHNUTA VÁŽBÚ BEZPEČNOSTI STAVBY.
- NA OCELOVÉ NOSNÉ KONSTRUKCIE JE POTREBNÉ VYPRACOVAŤ DELENISKÚ DOKUMENTÁCIU, VYPRACOVANÚ DELENISKÚ DOKUMENTÁCIU TREBA PRED ČIŽŤ NA ODOBKÁŽENIE ZODPOVEDNÁU PROJEKTANTOV.
- KONSTRUKCIE, KTORÉ NE SÚ NAZNAČENÉ VO VÝKRESOCH DOKUMENTÁCIE SA BÚDĚ ŠPECIFIKUJÚ POČAS REALIZÁCIE.
- PRI VÝSTAVBE JE NUTNÉ ODOZDÁŤ VŠETKY PREDPISY A ŠPECIFIKÁCIE POĽA NA NARIADENÍ VÝROBCOV MATERIÁLOV A PRÁVKOV, KTORÉ NIE SÚ V PROJEKTE BLIŽŠE ŠPECIFIKOVANÉ.
- PRI NEŠPECIFIKOVANÍ KONTÉRI JE NUTNÉ ODOZDÁŤ ZÁKONY, TECHNICKÉ NORMY A PREDPISY, PRŮCHODNÝ MAJROVÝ A KŮTOVANÉ S VÝKRESOM ROZMĚRŮ RÁZOVÝCH STAVBY.
- VŠETKY DELAČIE KONSTRUKCIE MUSIA VYHODNŮVAŤ NORMAM Z HĽADISKA ZVUKOVEJ POCHOZY, TERÉNEJ/POCHOZY, POŽARNEJ BEZPEČNOSTI, NAKOLKO NEBOL VÝKONANÝ PŮDORÝS REALIZÁČNY INŽENERSKOGEOLOGICKÝ PRŮSEKUM, NA PREVZATIE ZÁKLADOVÝ ŠÁRY TREBA PRÍZVAT GEOLÓGA A ŠTĚRNA.
- ZÁKLADOVÝ ŠÁRY AKO AJ ARMATŮRU ZÁKLADOV, JE POTREBNÉ PREVZATĤ PROTOKOLÁRNÝM AKTOM, ZÁPISOM DO STAVEBNÉHO DENNIKA ZA ÚČASTI ZODPOVEDNÉHO ŠTĚRNA STAVBY.
- VŠETKY KONČNY KONSTRUKCIE PREVZÁDÁŤ POĽA PROJEKTIVEJ/DOKUMENTÁCIE STAVBY.
- PRESTUPY KONSTRUKCIAMI PREVZÁDÁŤ POĽA PROJEKTIVEJ/DOKUMENTÁCIE, JEDNOTLIVÝCH PROFESIÍ ŽIŽ VZT. UK, ELEKTRO.

AUTOR:	ING. ZSOLT FAPP	PROFESIA:	ARCHITEKTURA
ZODP. PROJEKTANT:	ING. ZSOLT FAPP/AUTORIZOVANÝ ARCHITEKT	LOČA:	BRD
VYPRACOVANÁ:	ING. ZSOLT FAPP	ARCH-ČI:	1018
PYESTOR:	Marek Lenka	STAVBA:	REKONSTRUKCIA
Miesto stavby:	Číslo stavby: 1001/2021/1004	PROJEKT:	REKONSTRUKCIA
DATEM:	DECEMBER 2021	STAVBA:	REKONSTRUKCIA
STAVBA:	REVITALIZÁCIA HRADNÉHO PARKU LEVICE	LOČA:	BRD
PRŮCHODNÝ:	LÁVA	ARCH-ČI:	1018
PRŮCHODNÝ:	PŮDORYS ZÁKLADOV, POHLAD BOČNÝ PRAVÝ, POHLAD VÝCHODNÝ	STAVBA:	REKONSTRUKCIA
PRŮCHODNÝ:	1:20	PROJEKT:	M-02