
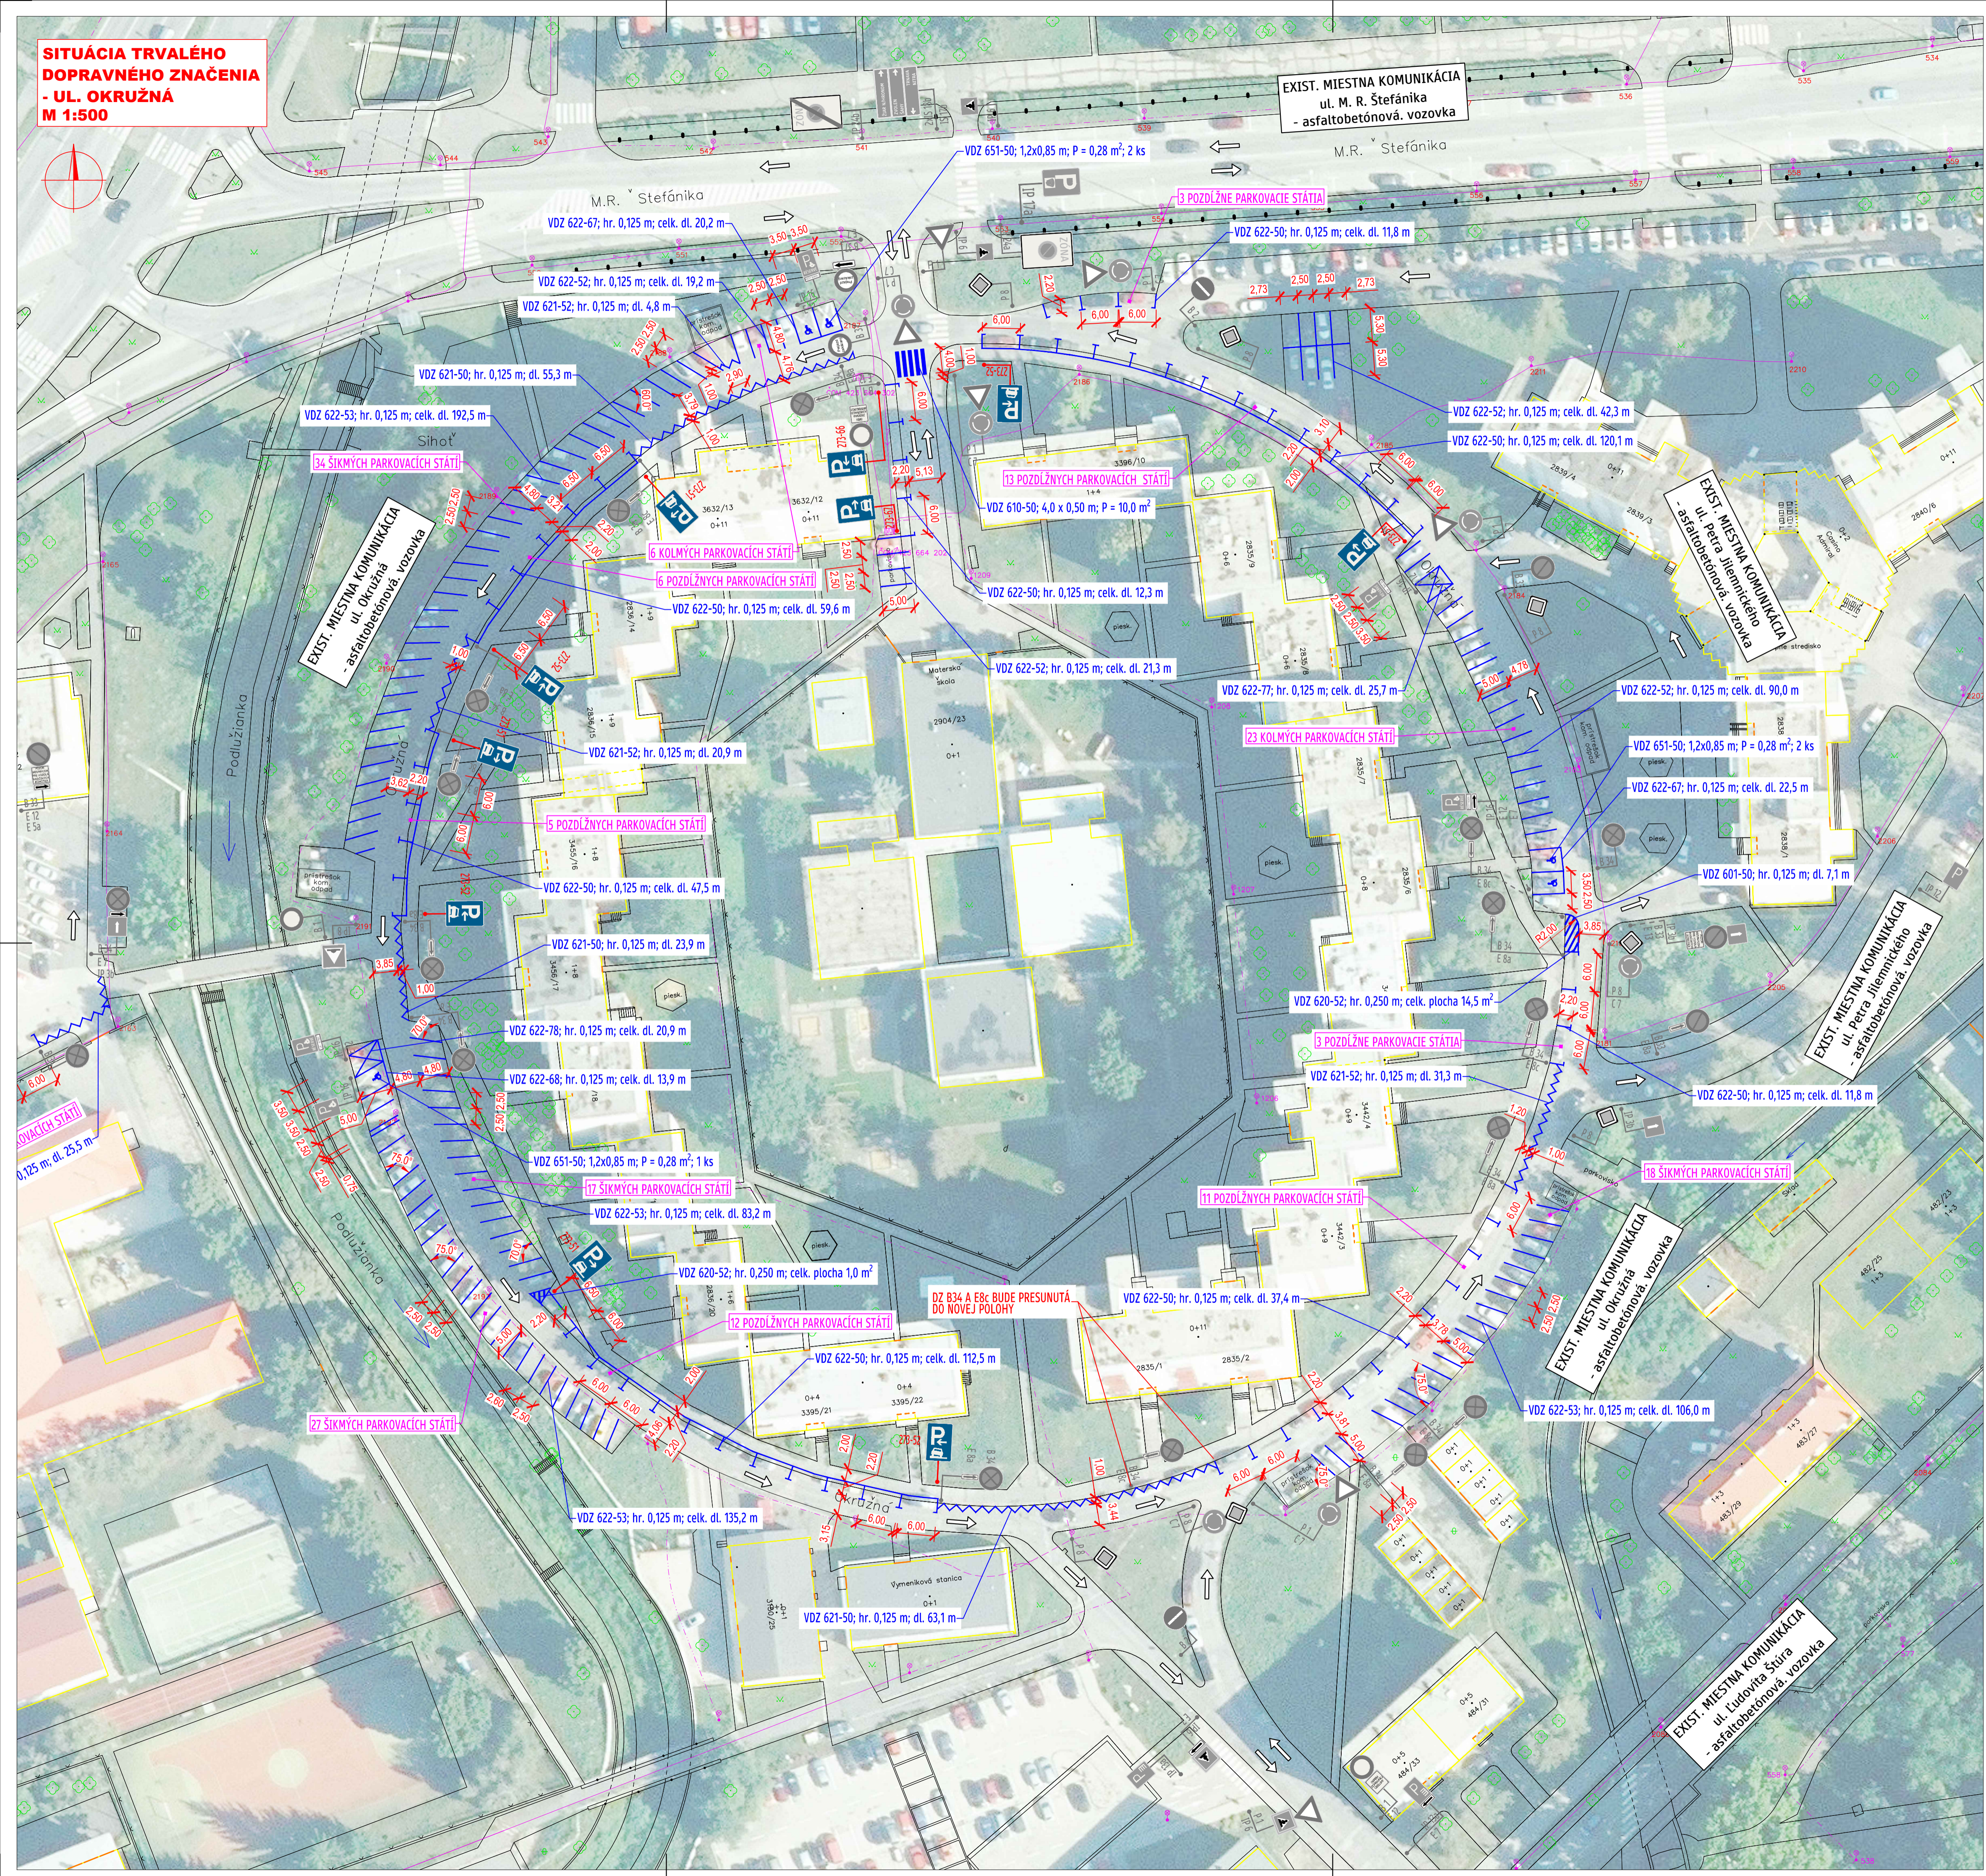


SITUÁCIA TRVALÉHO DOPRAVNÉHO ZNAČENIA - UL. OKRUŽNÁ M 1:500

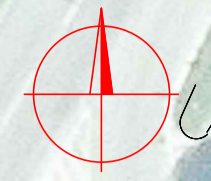

ZÁKAZKA:		 DAQE SLOVAKIA s.r.o. <small>Práhova 893/62 010 01 Žilina</small>	
OBJEKT:			
TRVALÉ DOPRAVNÉ ZNAČENIE		ČÍSLO ZÁKAZKY:	
SITUÁCIA TRVALÉHO DOPRAVNÉHO ZNAČENIA - UL. OKRUŽNÁ		DATUM:	
INVESTOR: Mesto Levice - Mestský úrad, Nám. Trdnov č. 1, 934 32 Levice	OKRES: LEVICE	K.Ú.: LEVICE	STUPEŇ: DRP
KRAJ: NITRANSKY	ZODPOVEDNÝ PROJEKTANT: Ing. MARIÁN KOPČEK	FORMÁT: 8 x A4	MIERKA: 1:500
NAVRHOV. - VYPRACOVAL: Bc. DANIEL TAVAC	KONTROLOVAL: Ing. TIBOR BRATKO	ČÍSLO PRÍLOHY: 05	SÚPRAVA: