



INVENTARIZÁCIA A VÝRUBY DREVÍN 1:350

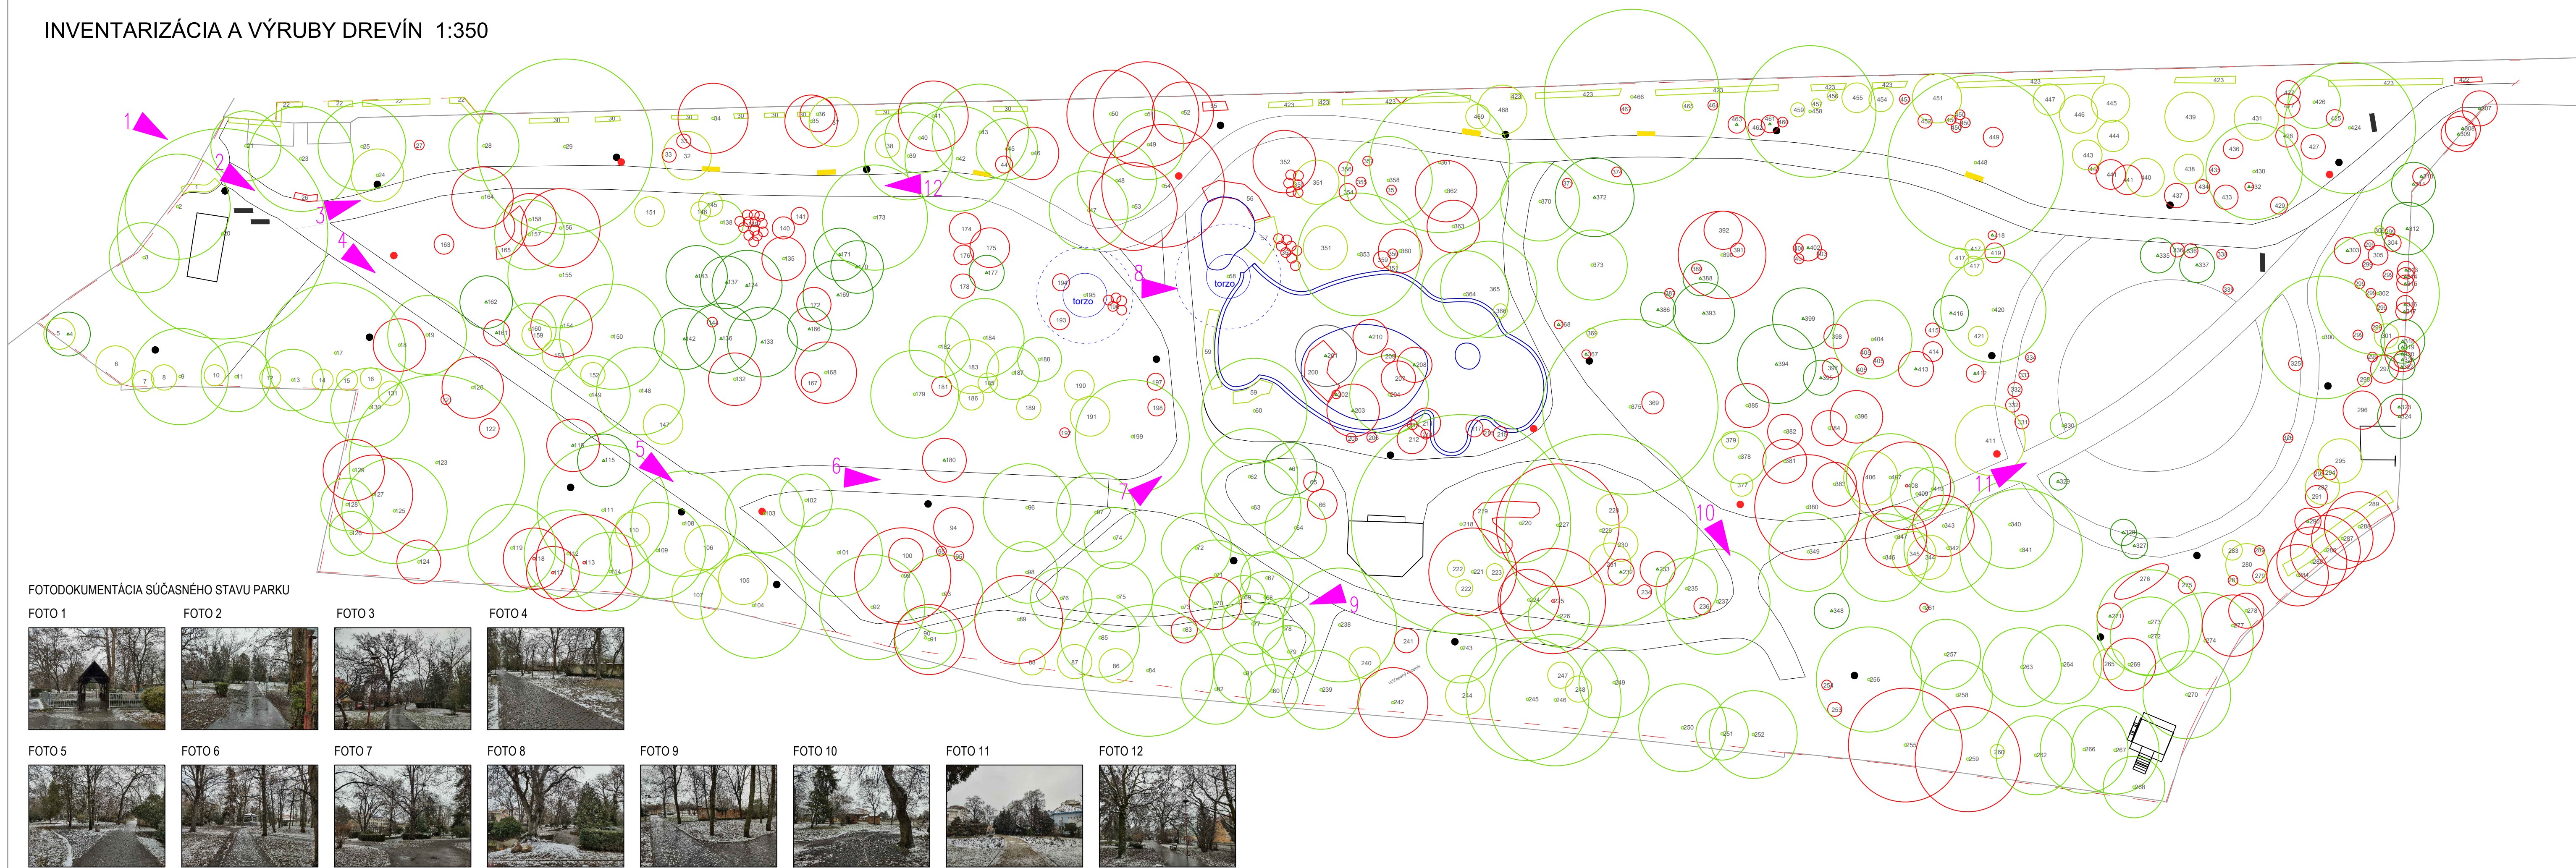

LEGENDA

- LISTNATÁ DREVINA
- IHLIČNATÁ DREVINA
- KROVINY
- LISTNATÁ DREVINA PONECHANÁ NA BIOTOP - TORZO
- VÝRUBY DREVÍN
- FOTO POHLADY

FOTODOKUMENTÁCIA SÚČASNÉHO STAVU PARKU

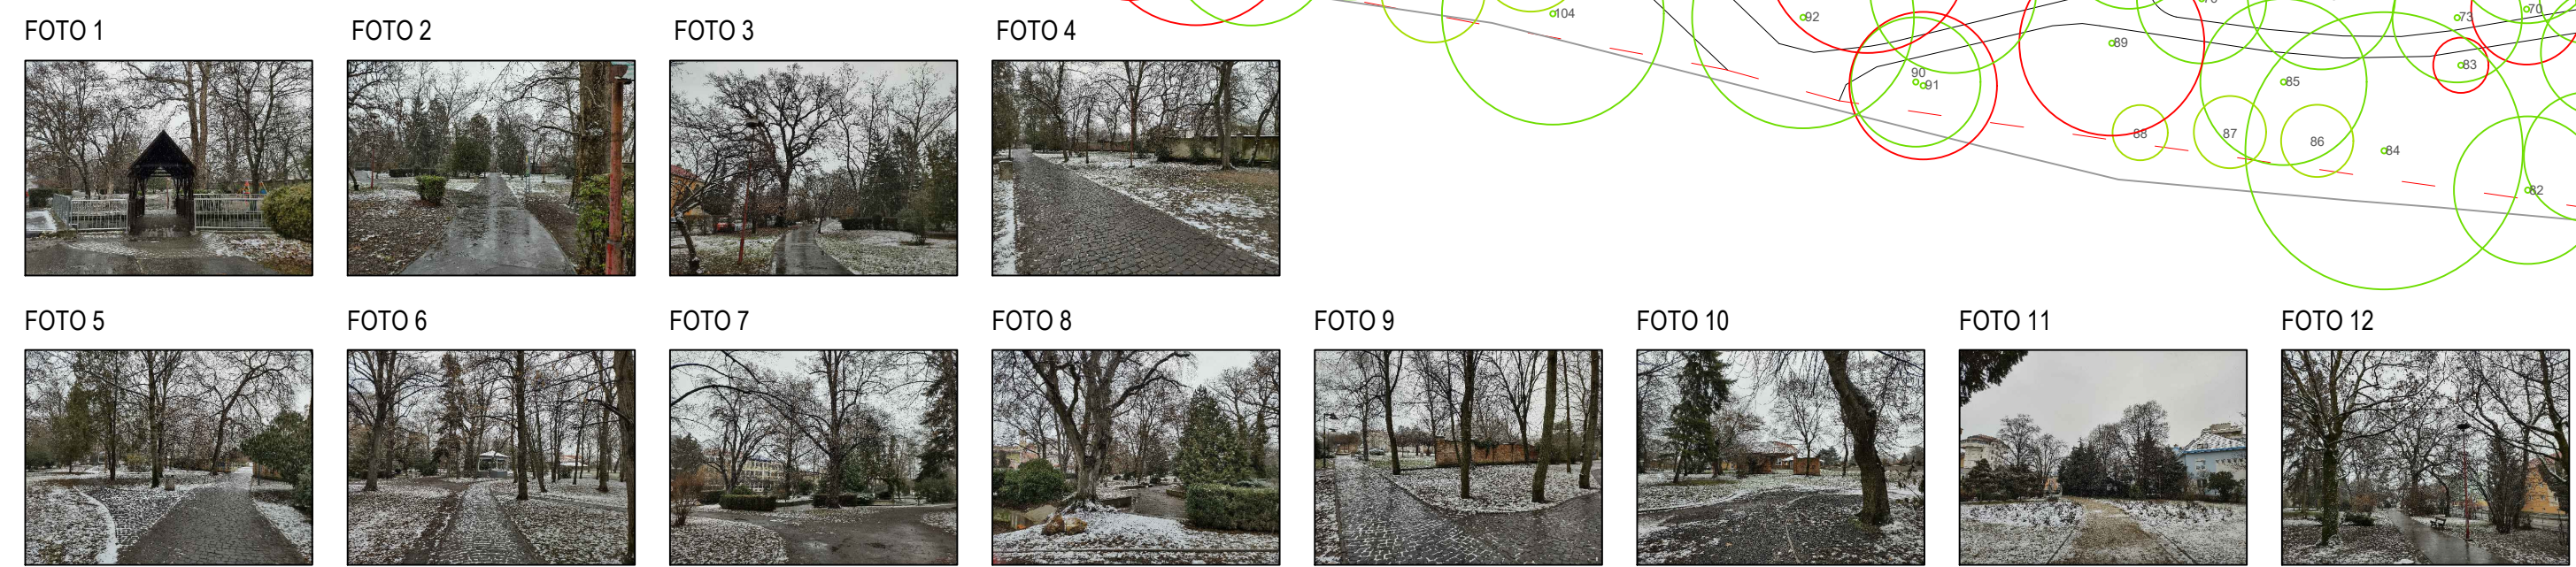

NÁZOV PROJEKTU: REVITALIZÁCIA SCHOELLEROVHO PARKU V LEVICIACH
 Miesto: ULICA LUDOVITA ŠTÚRA, LEVICE, parc. č. 334, k.ú. Levice

STUPEŇ PROJEKTU	DOKUMENTÁCIA PRE STAVEBNÉ POVOLENIE S REALIZAČNOU PODROBNOSŤOU		
GENERÁLNY PROJEKTANT	ATELIÉR TOMAN, s.r.o., Cerovská 309/24, 900 81 Šenkvice		
AUTORI PROJEKTU:	Ing. Katarína Tomanová Porubčinová, Ing. Dušan Daniš, PhD., Ing. arch. Roderik Baltazár, Ing. arch. Katarína Kollárová, Ing. Juraj Modranský, PhD.	PEČIATKA	
INVESTOR	Mesto Levice, Mestský úrad Levice, Námestie hrdinov 1, 934 32 Levice		
PROJEKTANT ČASŤI:	Ing. Katarína Tomanová Porubčinová 0021KA, Ing. Dušan Daniš, PhD. 0068KA, Ing. Juraj Modranský, PhD.		
VYPRACOVALI:	Ing. Katarína Tomanová Porubčinová 0021KA, Ing. Dušan Daniš, PhD. 0068KA		
NÁZOV VÝKRESU	INVENTARIZÁCIA A VÝRUBY DREVÍN		
STAVEBNÝ OBJEKT	FORMÁT	MIERKA	DÁTUM
SO 01 INVENTARIZÁCIA A VÝRUBY DREVÍN	5x44	1:350	02/2021
			VÝKRES Č. 01.1